


PLANTA BAJA

| CUADRO DE SUPERFICIES | |
|---------------------------|------------------------------|
| DESCRIPCION | SUPERFICIE (M ²) |
| LOCAL COMERCIAL-1 | 125.81 M ² |
| LOCAL COMERCIAL-2 | 65.88 M ² |
| LOCAL COMERCIAL-3 | 99.25 M ² |
| LOCAL COMERCIAL-4 | 154.26 M ² |
| LOCAL COMERCIAL-5 | 63.88 M ² |
| SERVICIOS COMUNES | |
| BIBLIOTECA-1 | 41.14 M ² |
| BIBLIOTECA-2 | 47.25 M ² |
| BIBLIOTECA-3 | 42.78 M ² |
| RAMPA ZADJANY Y BER. COM. | 44.67 M ² |
| SUPERFICIES TOTALES | 683.22 M ² |

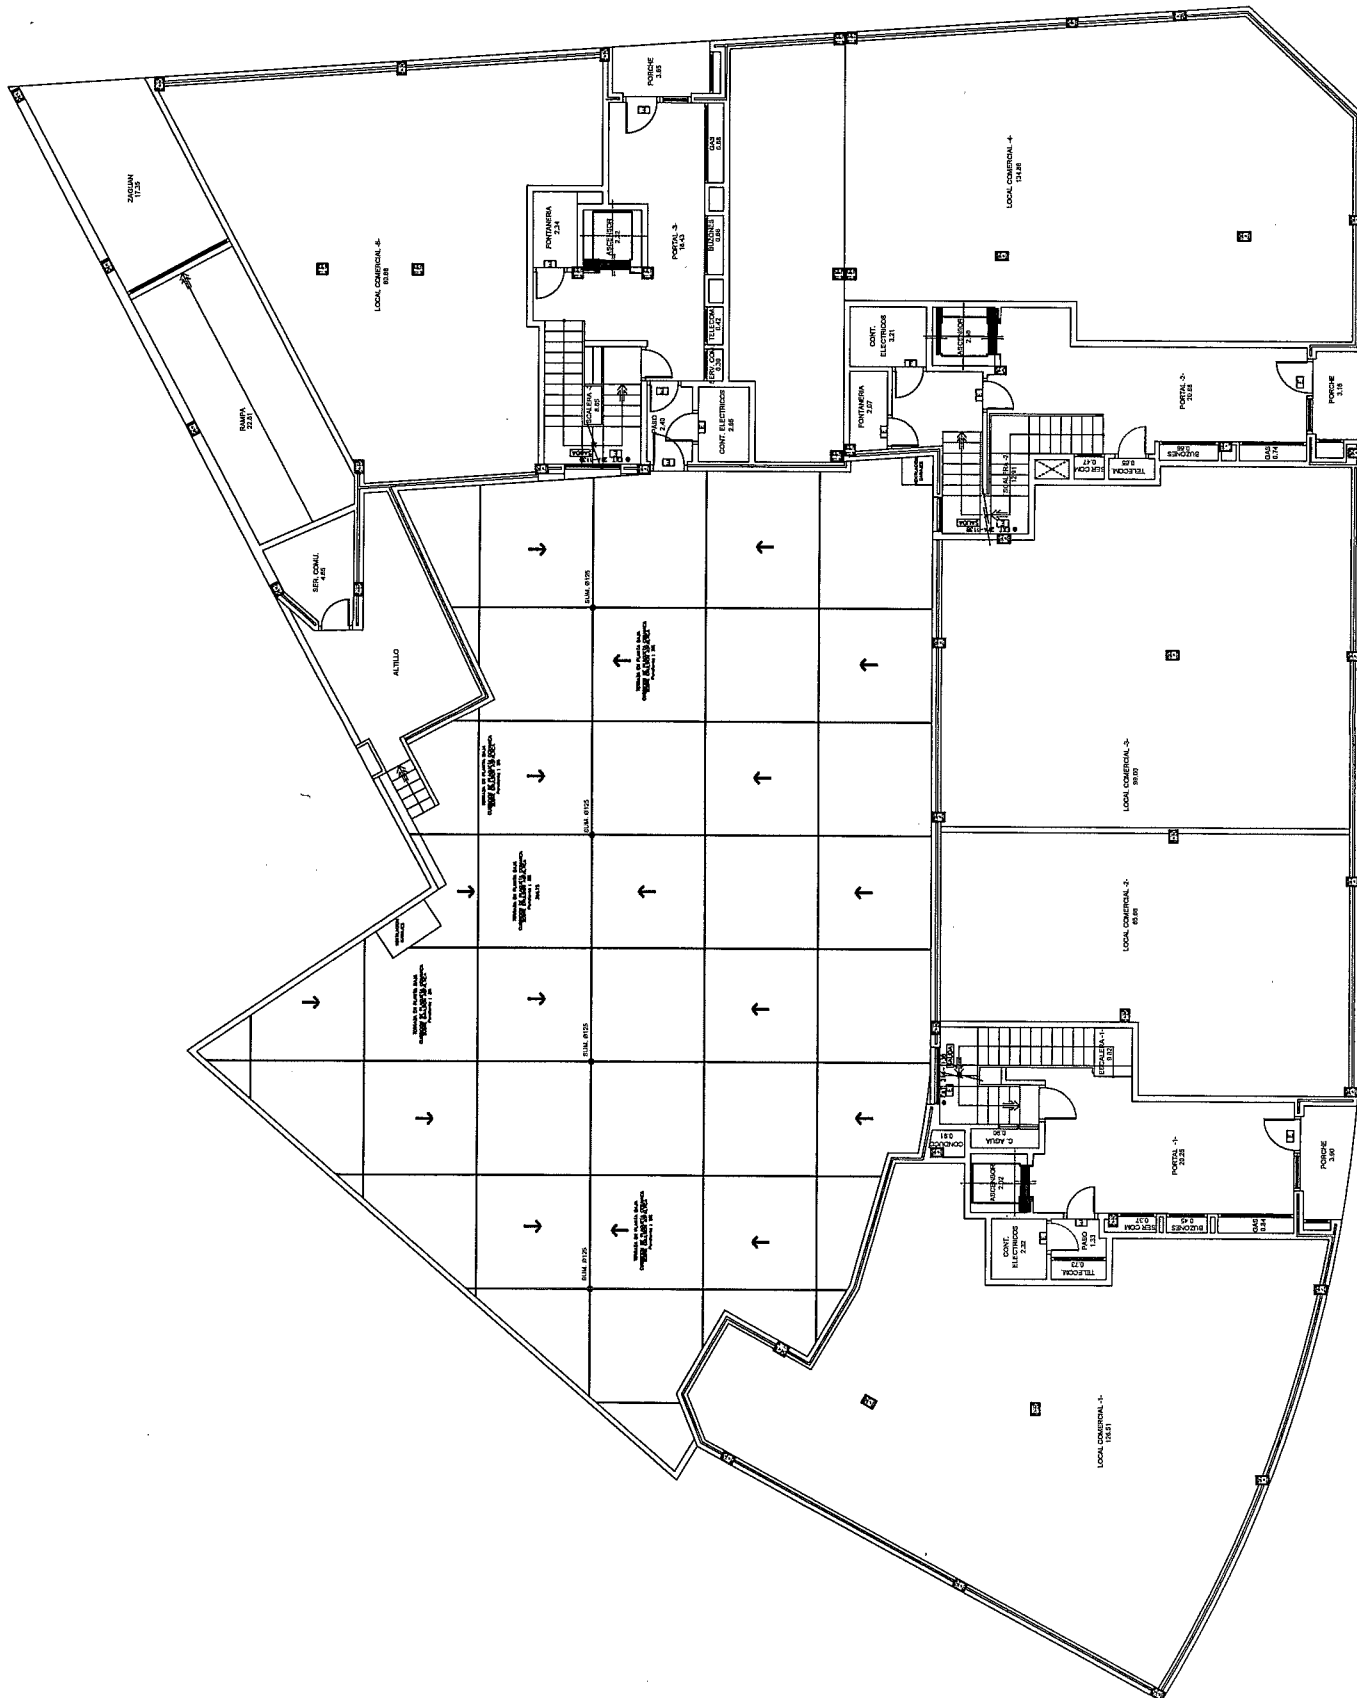

| | | | |
|--|---------------------|-------------|--------------------------------|
| PROYECTO DE EJECUCION FINAL DE: | | P.5.11.03 | 3 |
| EDIFICIO PARA OMAÑES, LOCALES COMERCIALES Y 43 VIVIENDAS EN EL CAMPEL DEL GORILLON Y VIAL, N° 1 (C.A. N° 23), PONTREDA, S.C. | | 02/09/2006 | 02/09/2006 |
| PROMOTOR: | CONSTRUCUATRO, S.A. | PLANTA BAJA | DE COTAS, SUPERFICIES Y C.P.I. |
| ESCALA: | 1:50 | | |

PLANTA BAJA DE COTAS, SUPERFICIES Y C.P.I.-96