


ESCALA : 1/150

BLOQUE "D"

PLAZA

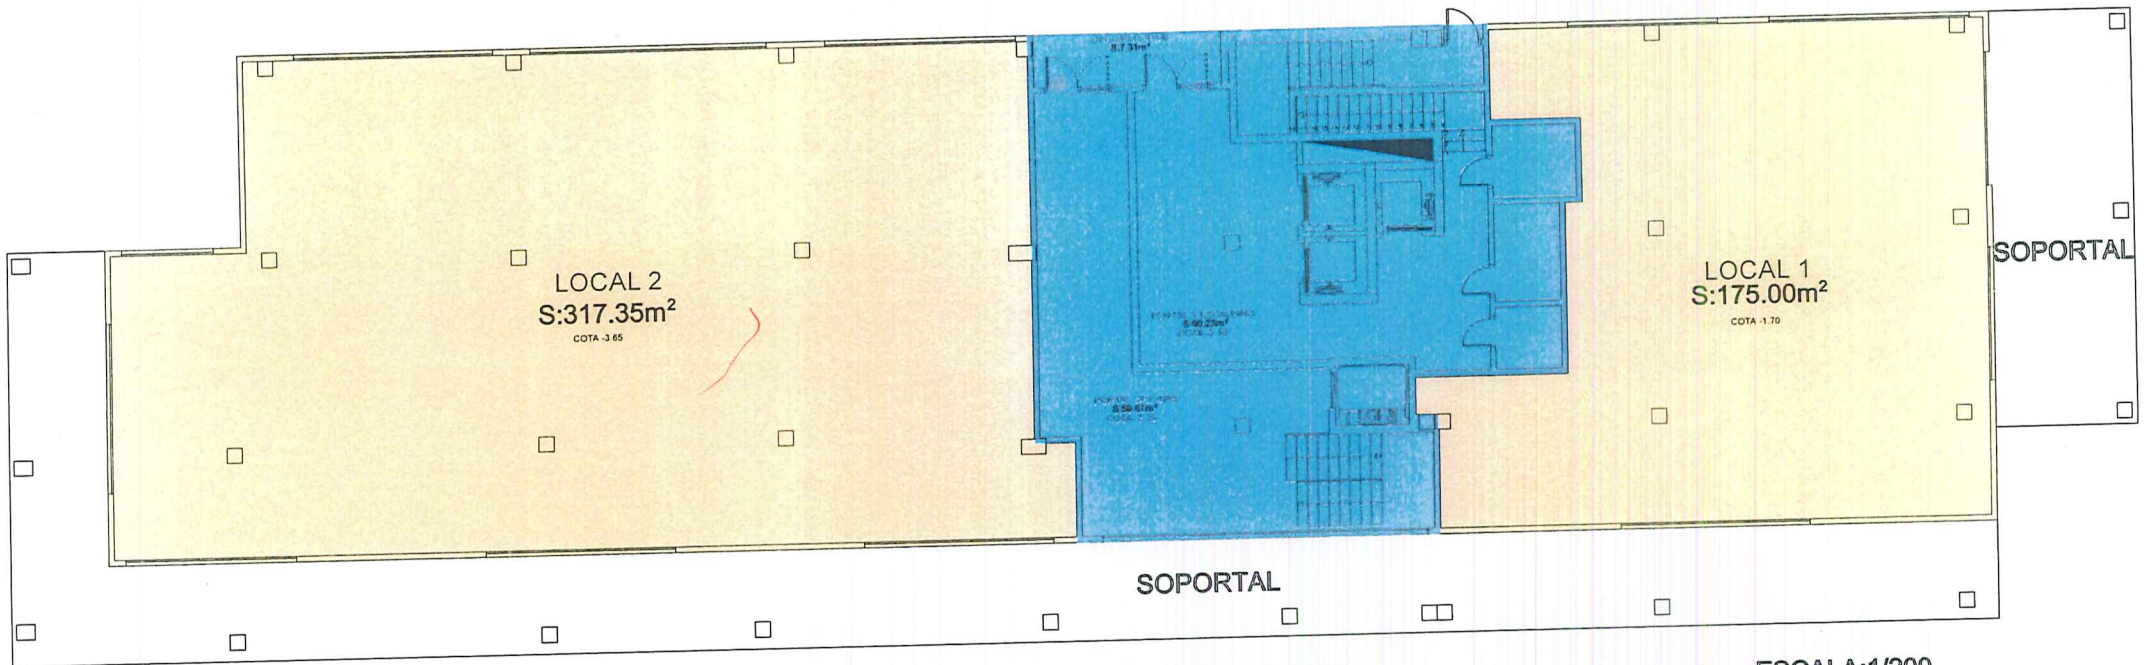


SOPORTAL

SOPORTAL


CALLE PEATONAL

ESCALA:1/200

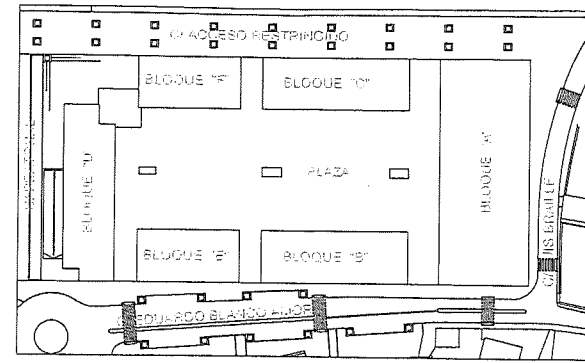

CALLE ACCESO RESTRINGIDO.

BLOQUE "F"

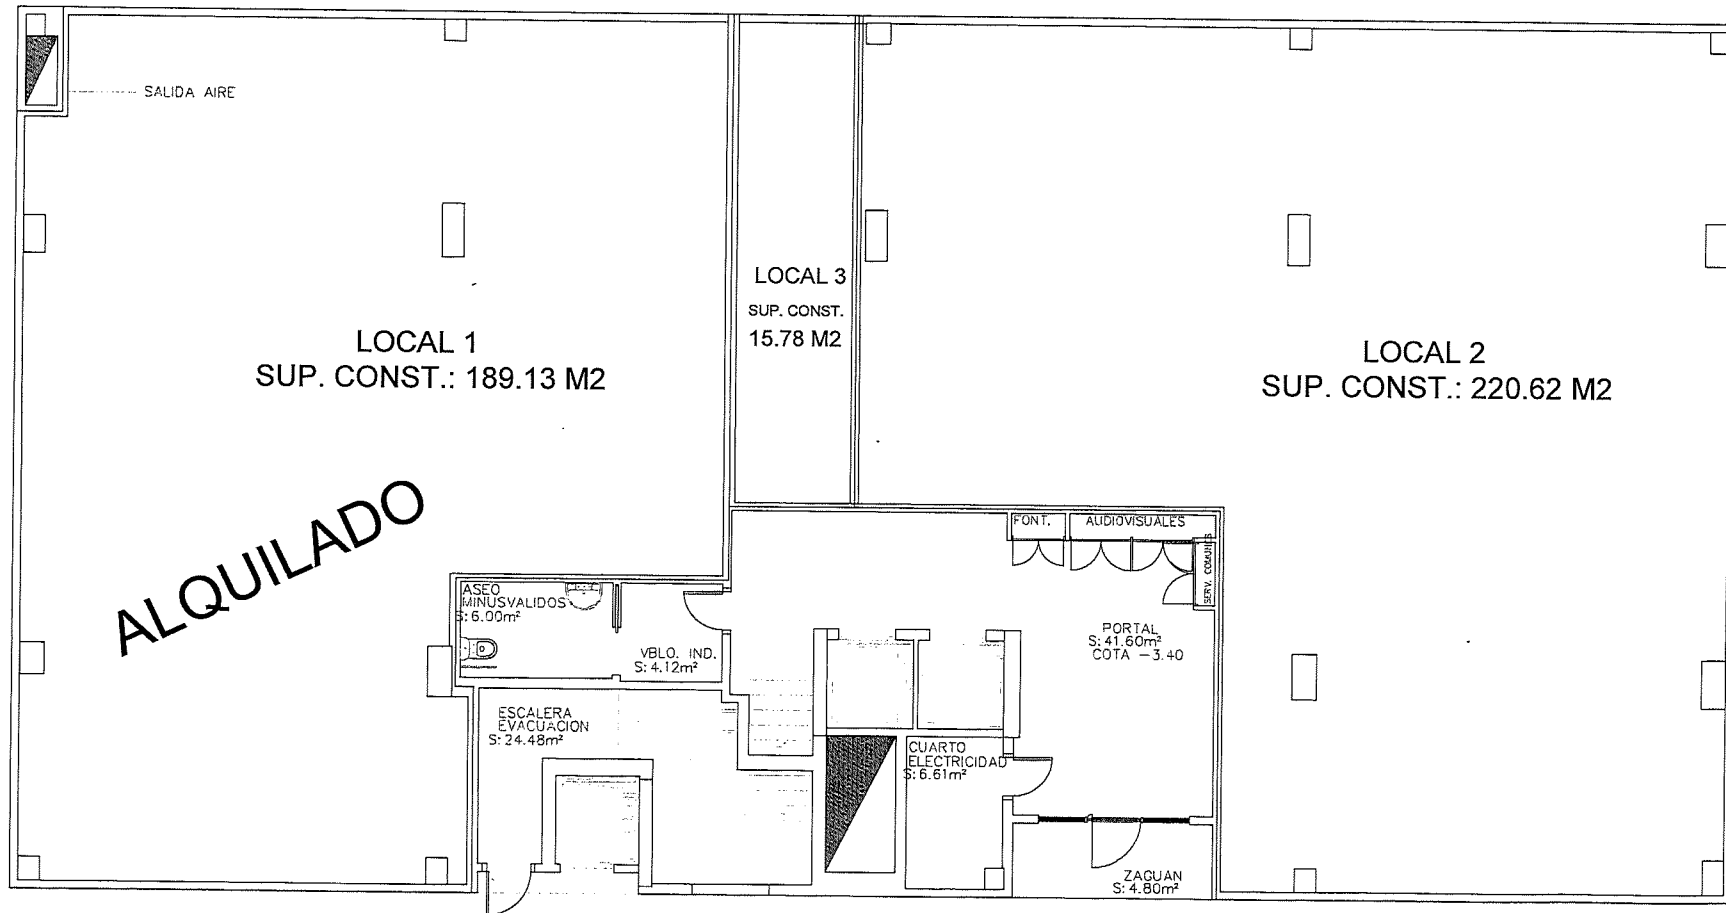

ALQUILADO

ACCESO A GARAJES PUBLICO

PLAZA PÚBLICA

PLANTA BAJA

ESCALA: 1/100