

EDIFICIO BERCEO


Avenida Eduardo Pondal Esq. Rúa 12 de Novembro y C/ Peatonal. Pontevedra




construcuatro

Andrés Muruáis nº1-Planta Primera 36001 Pontevedra T 986 851 480 info@construcuatro.com www.construcuatro.com

PLANTA 1ª,
Bloque 1, Vivienda A
Sup. útil 125,94m² Const. 145,38m² Balcón 5,86m² Terraza 16,27m²

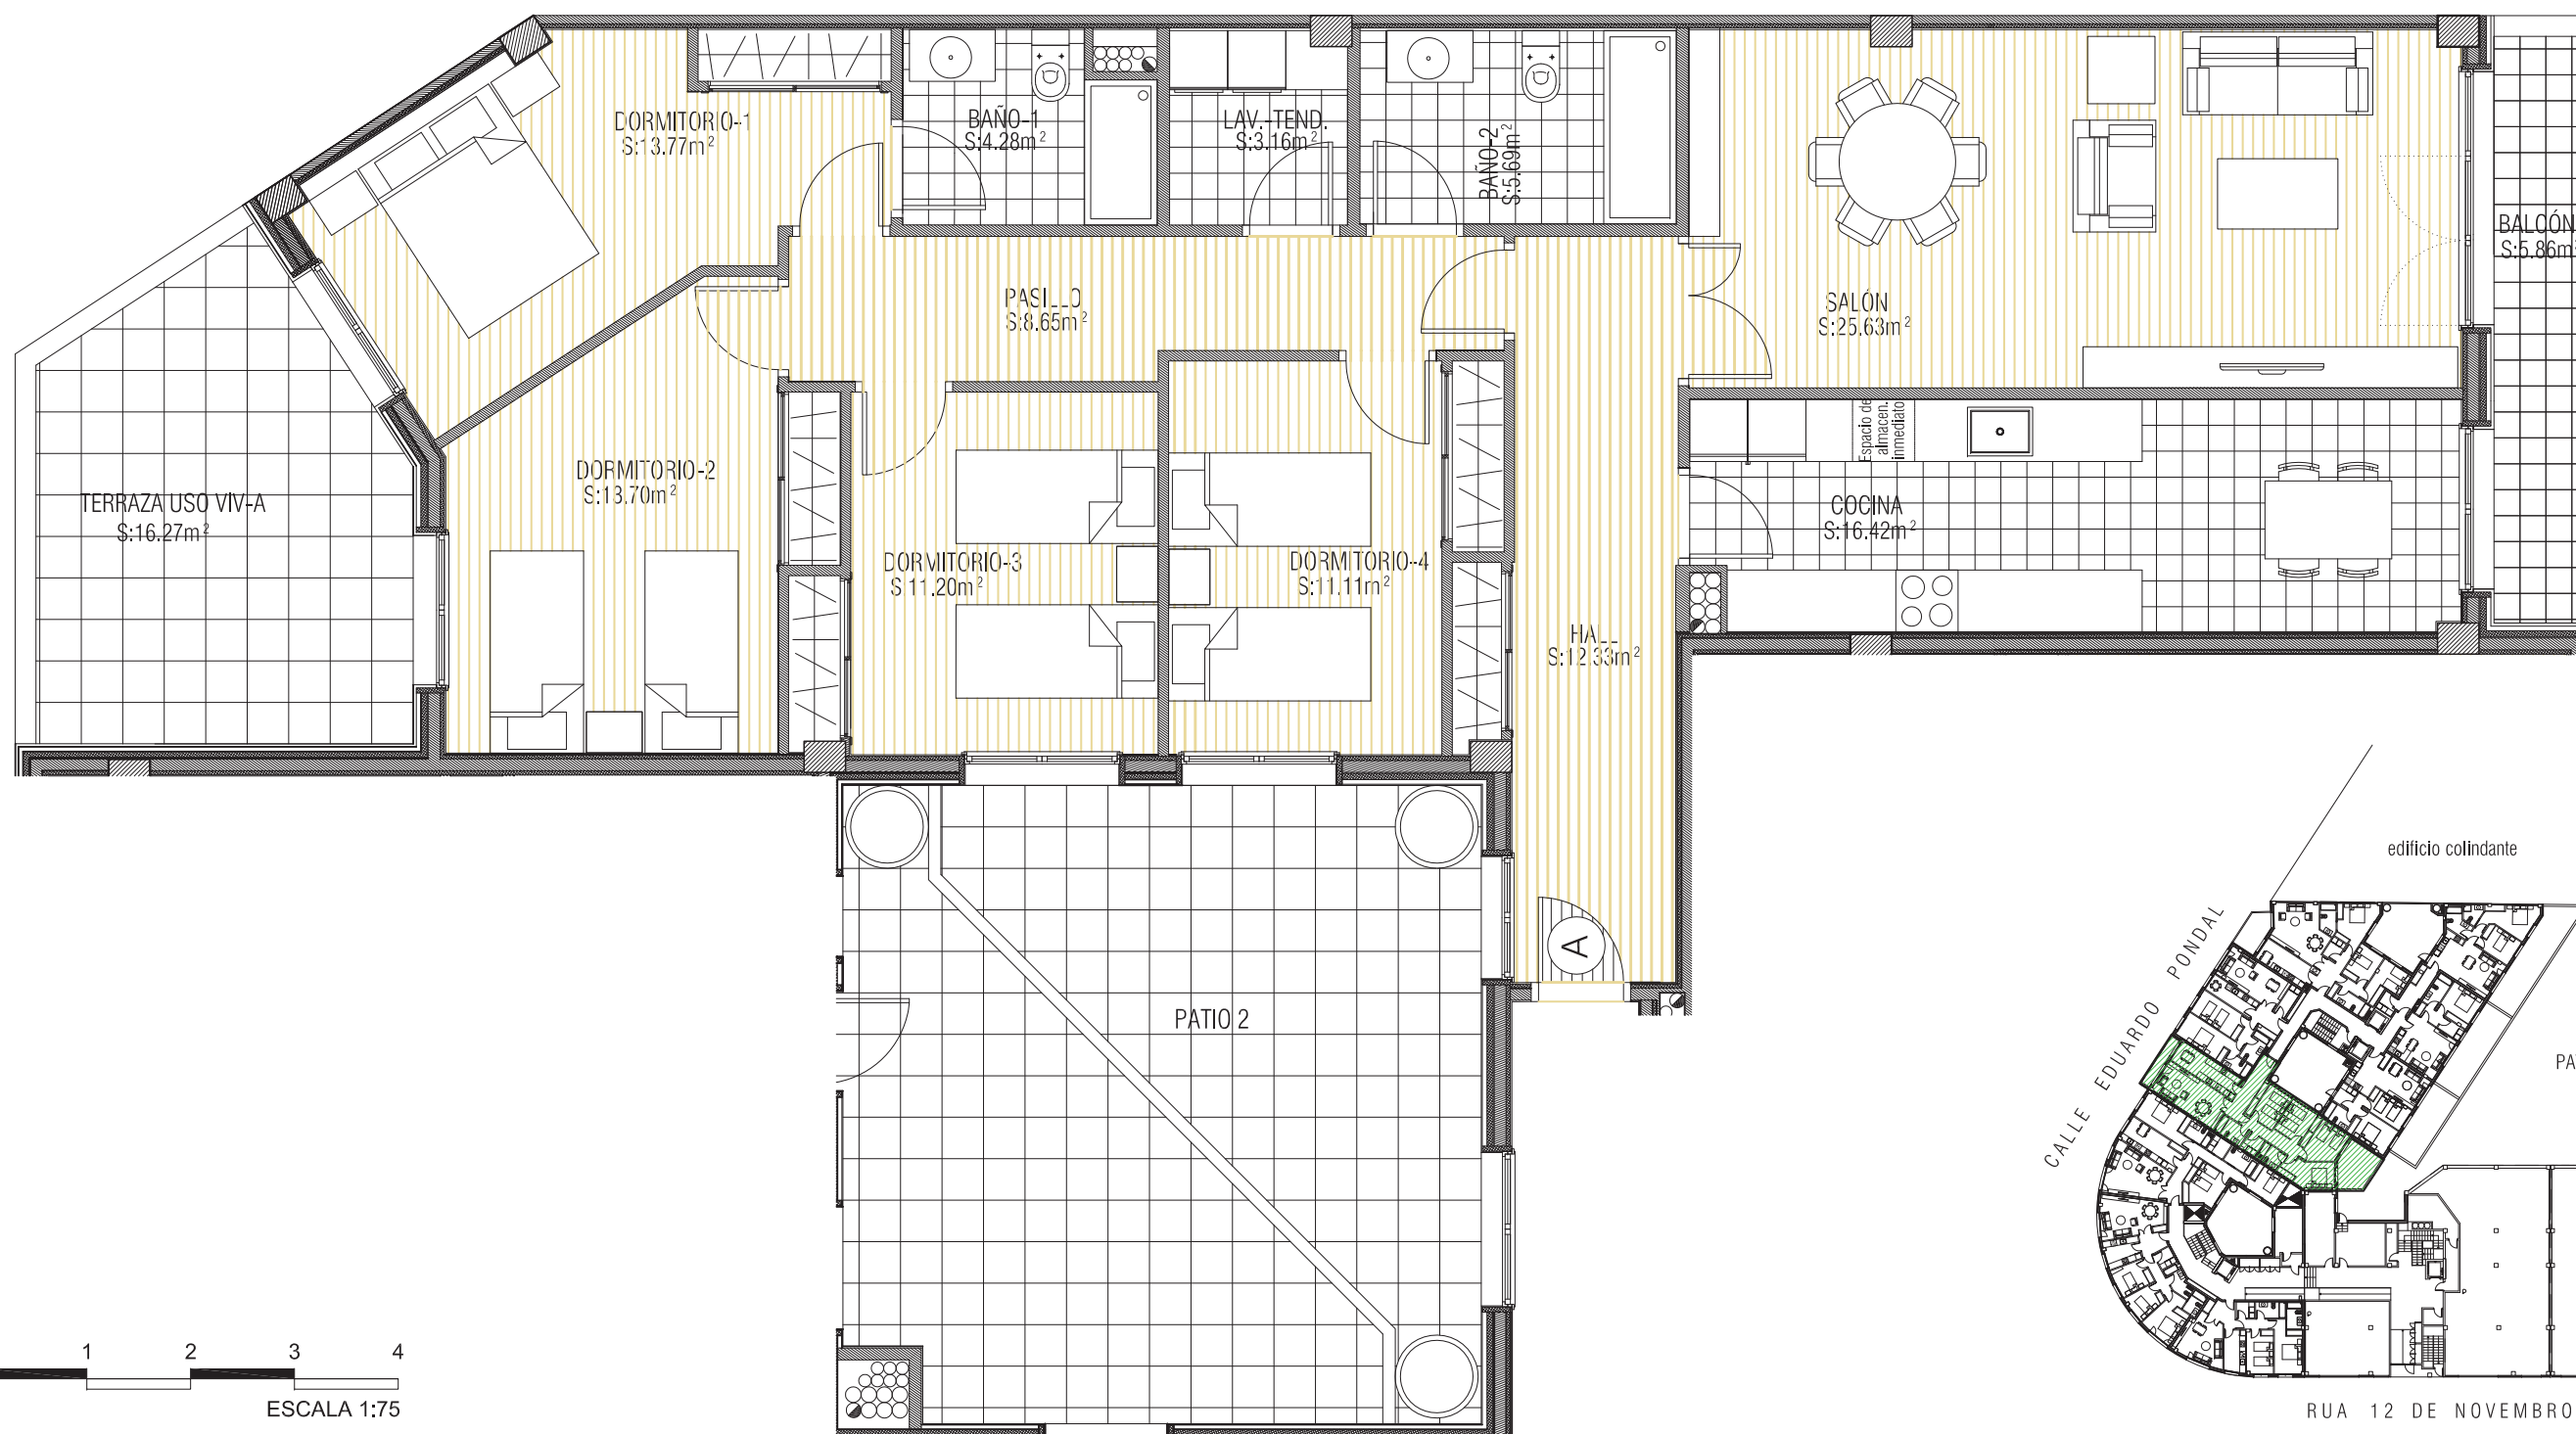

RÚA EDUARDO PONDAL

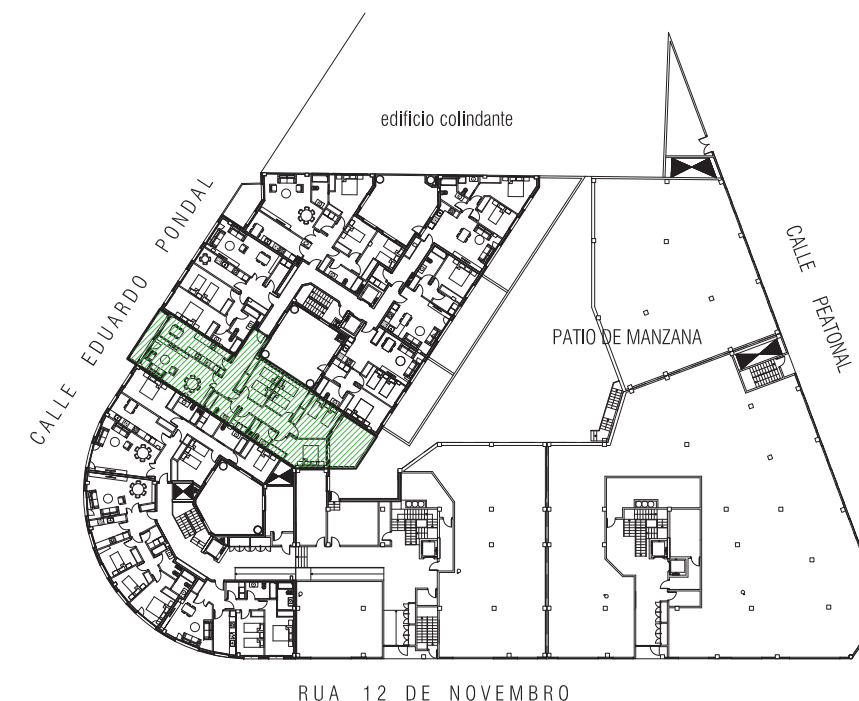

RUA 12 DE NOVIEMBRE

EDIFICIO BERCEO

Avenida Eduardo Pondal Esq. Rúa 12 de Novembro y C/ Peatonal. Pontevedra




construcuatro

Andrés Muruáis nº1-Planta Primera 36001 Pontevedra T 986 851 480 info@construcuatro.com www.construcuatro.com


PLANTAS 2ª A 6ª, (PLANTA TIPO)

Bloque 1, Vivienda A

Sup. útil 125,94m² Const. 145,38m² Balcón 5,86m²

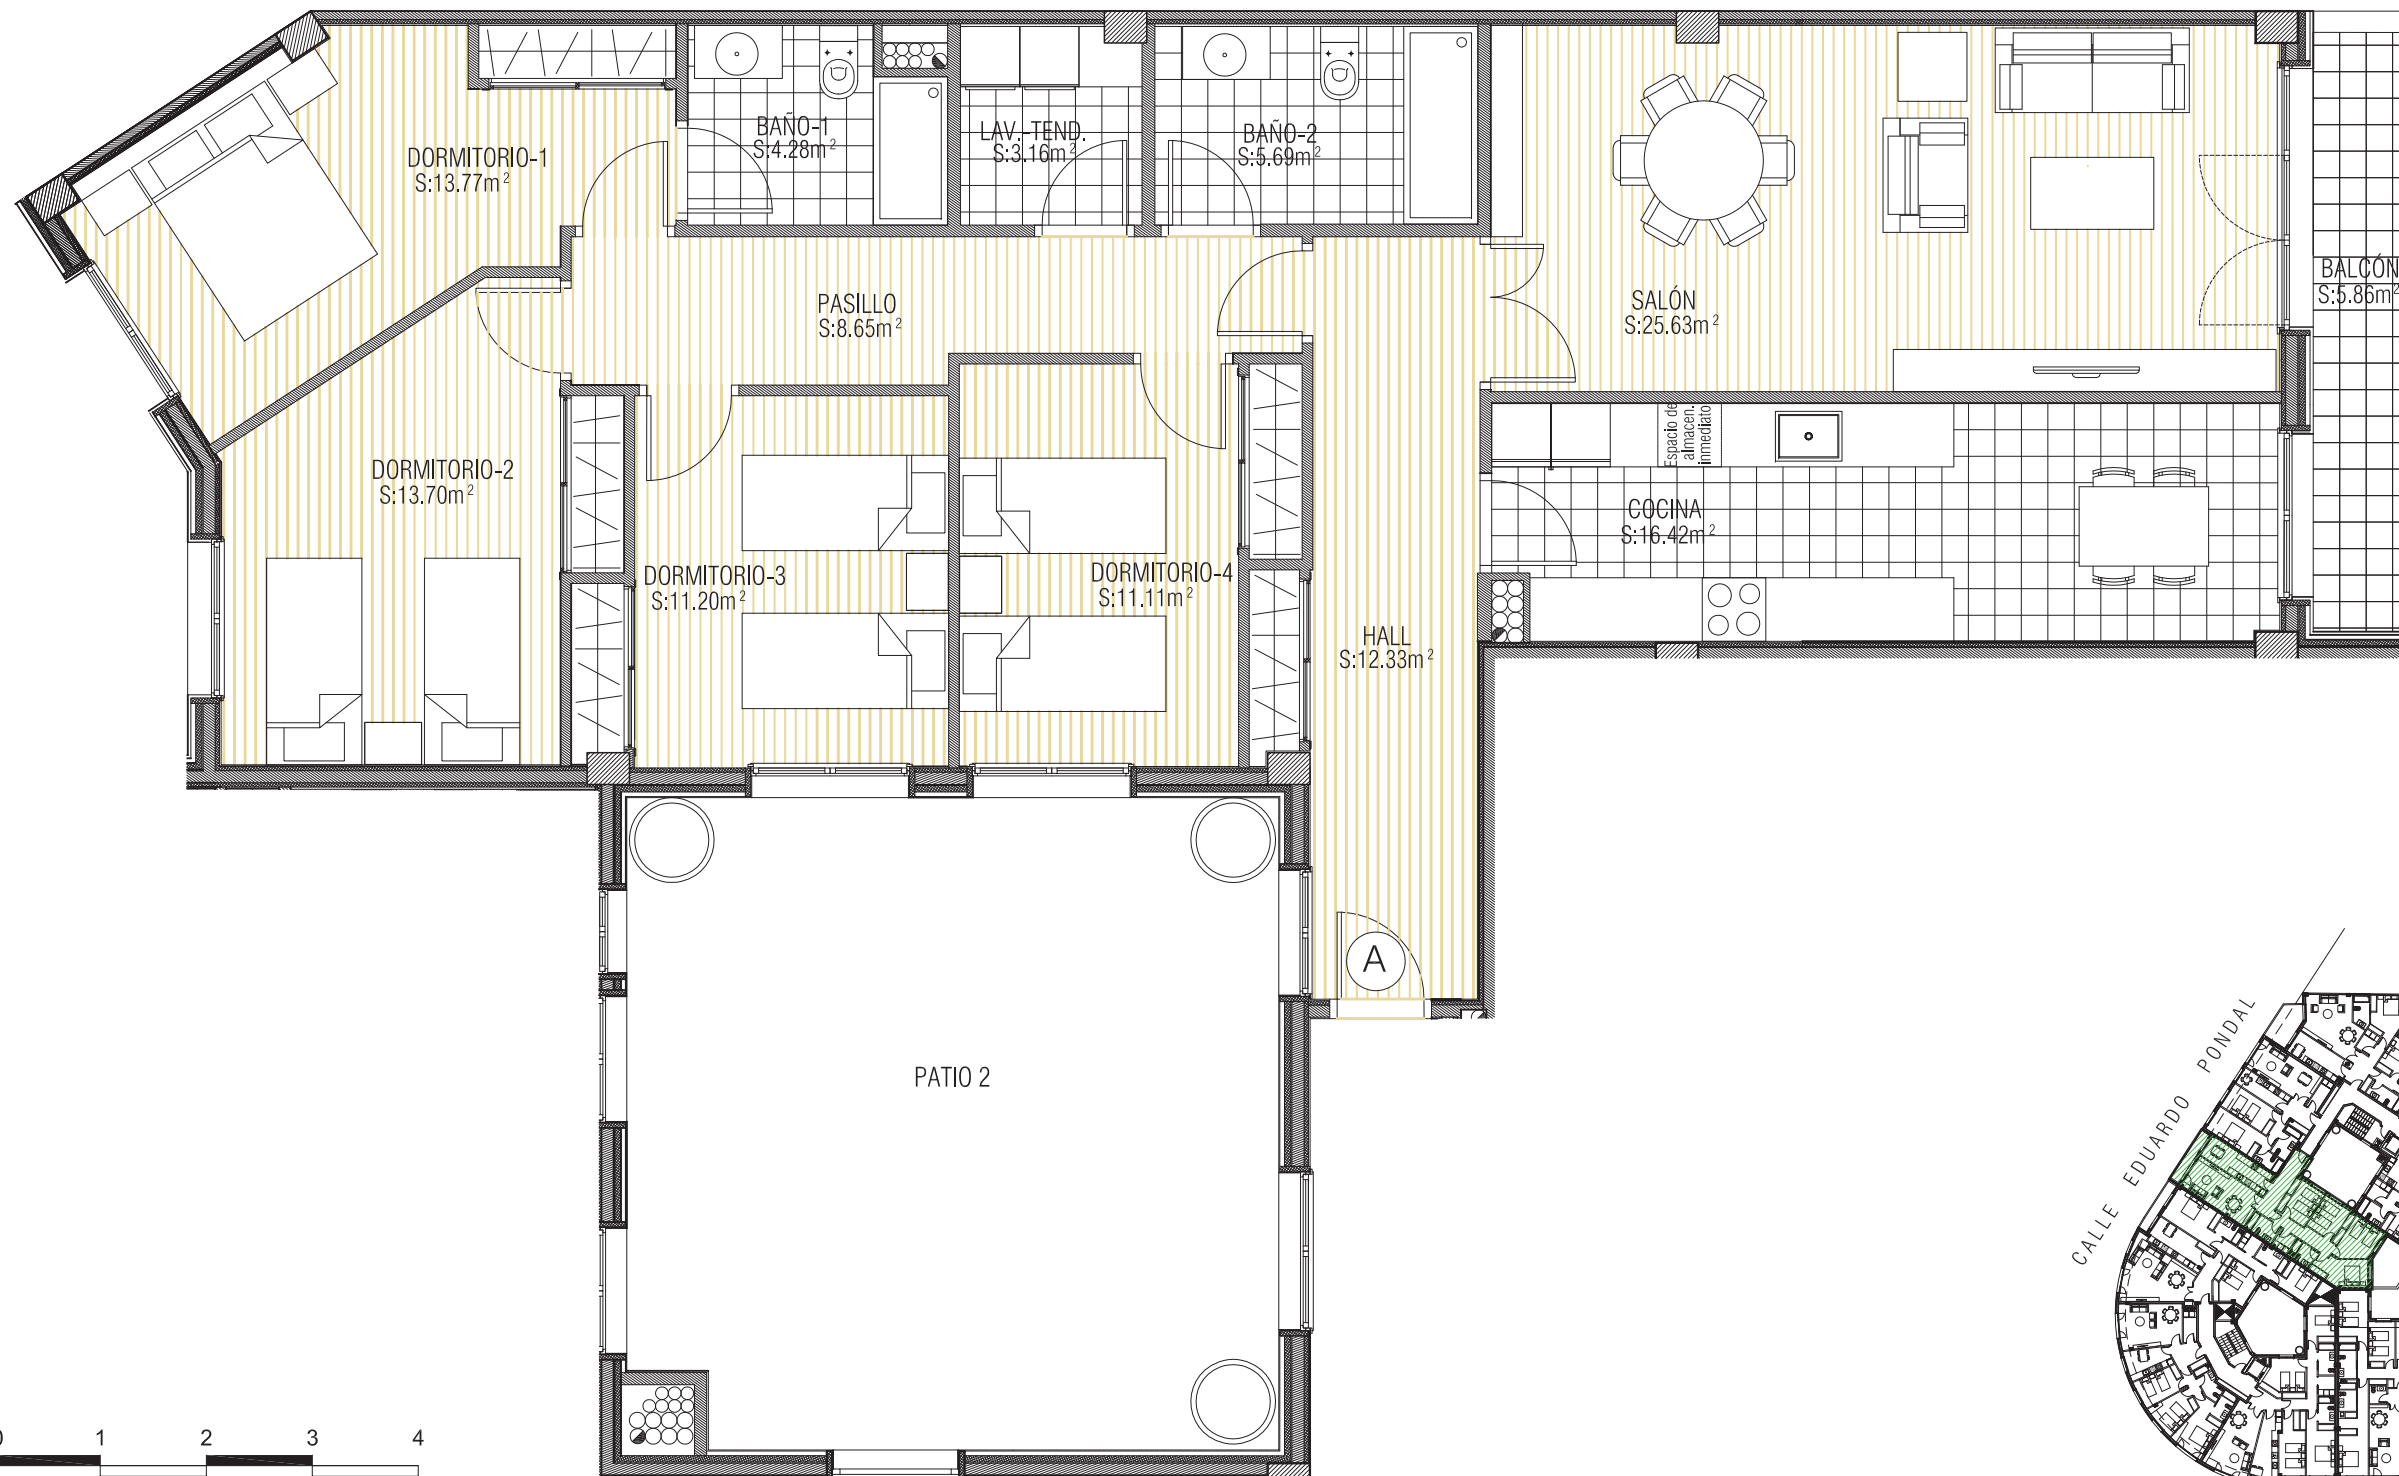

RÚA EDUARDO PONDAL

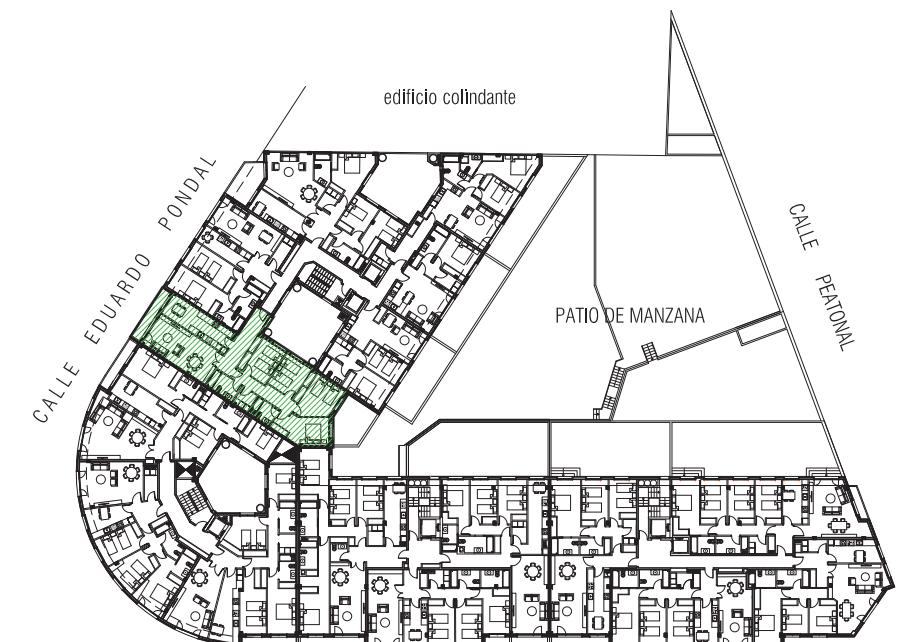

RUA 12 DE NOVEMBRO


EDIFICIO BERCEO

Avenida Eduardo Pondal Esq. Rúa 12 de Novembro y C/ Peatonal. Pontevedra



construcuatro



Andrés Muruáis nº1-Planta Primera 36001 Pontevedra T 986 851 480 info@construcuatro.com www.construcuatro.com

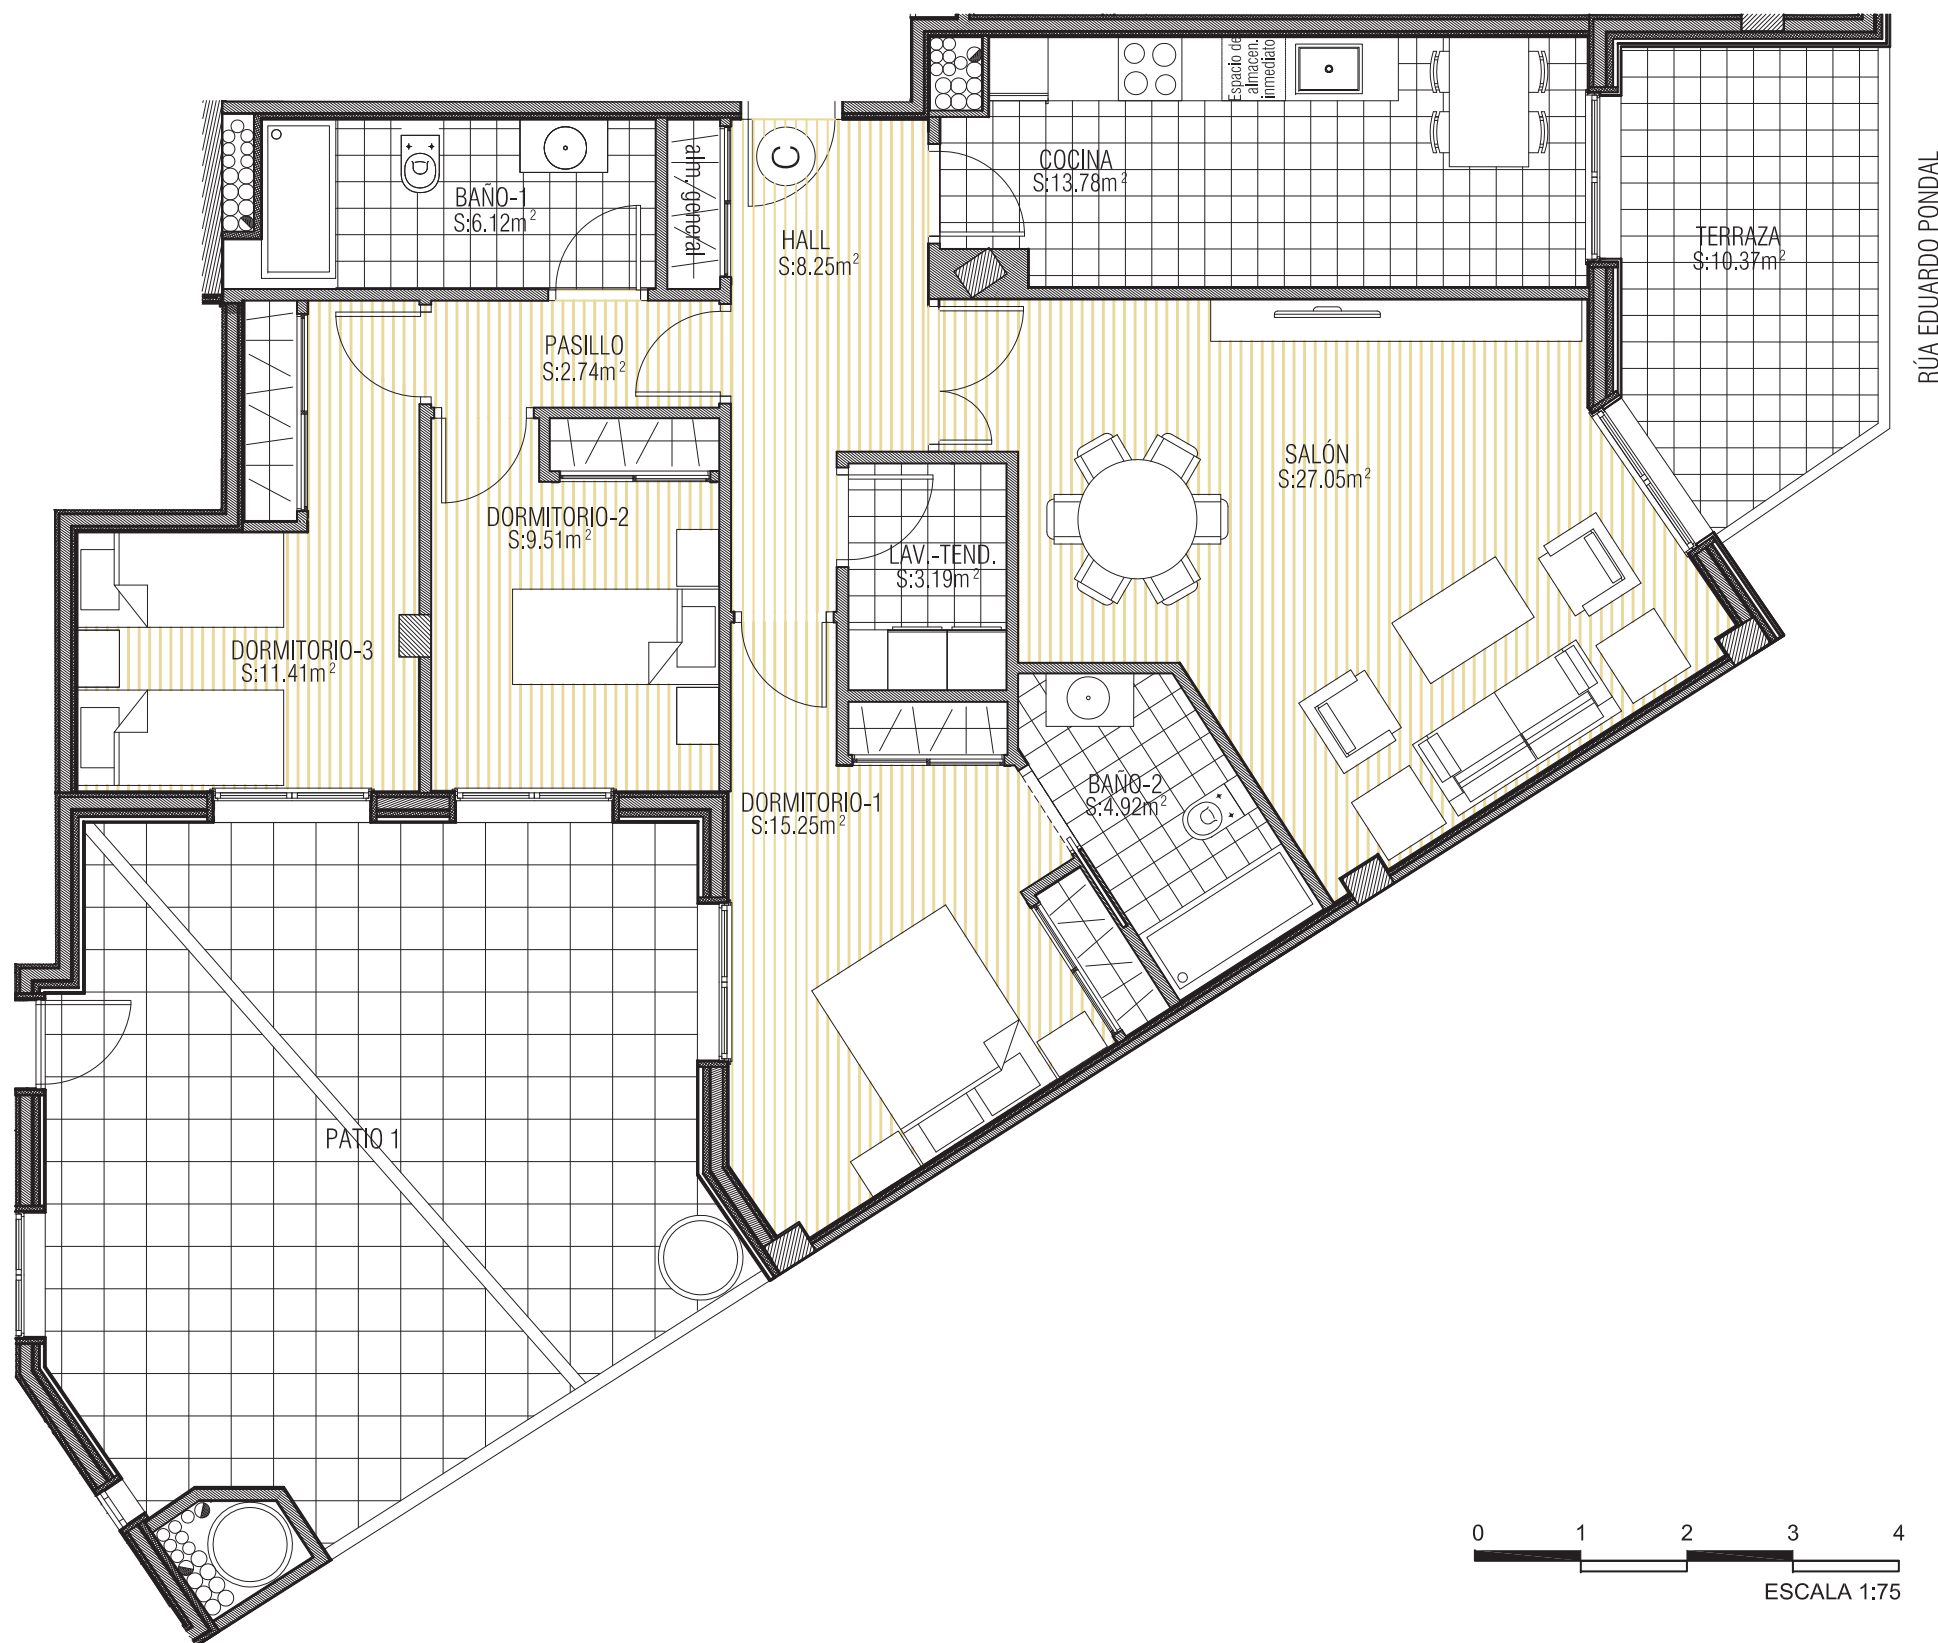

PLANTAS 2ª A 6ª, (PLANTA TIPO)

Bloque 1, Vivienda C

Sup. útil 102,22m² Const. 117,56m² Balcón 10,37m²

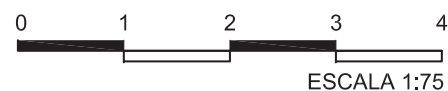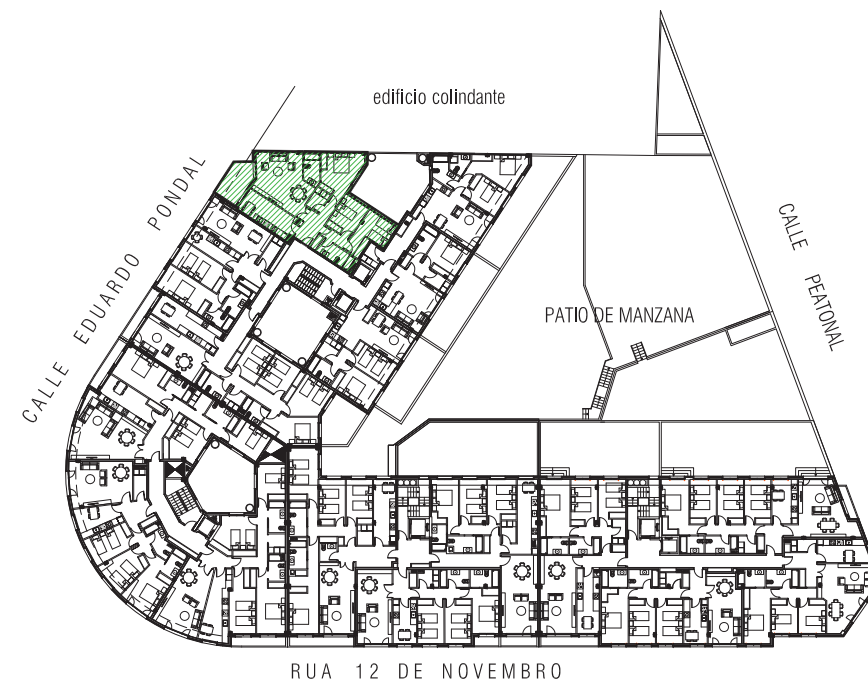

EDIFICIO BERCEO

Avenida Eduardo Pondal Esq. Rúa 12 de Novembro y C/ Peatonal. Pontevedra



construcuatro


Andrés Muruáis nº1-Planta Primera 36001 Pontevedra T 986 851 480 info@construcuatro.com www.construcuatro.com

PLANTA 7ª (ATICO)

Bloque 1, Vivienda C

Sup. útil 87,25m² Const. 112,42m² Terraza 38,75m²

PATIO DE MANZANA

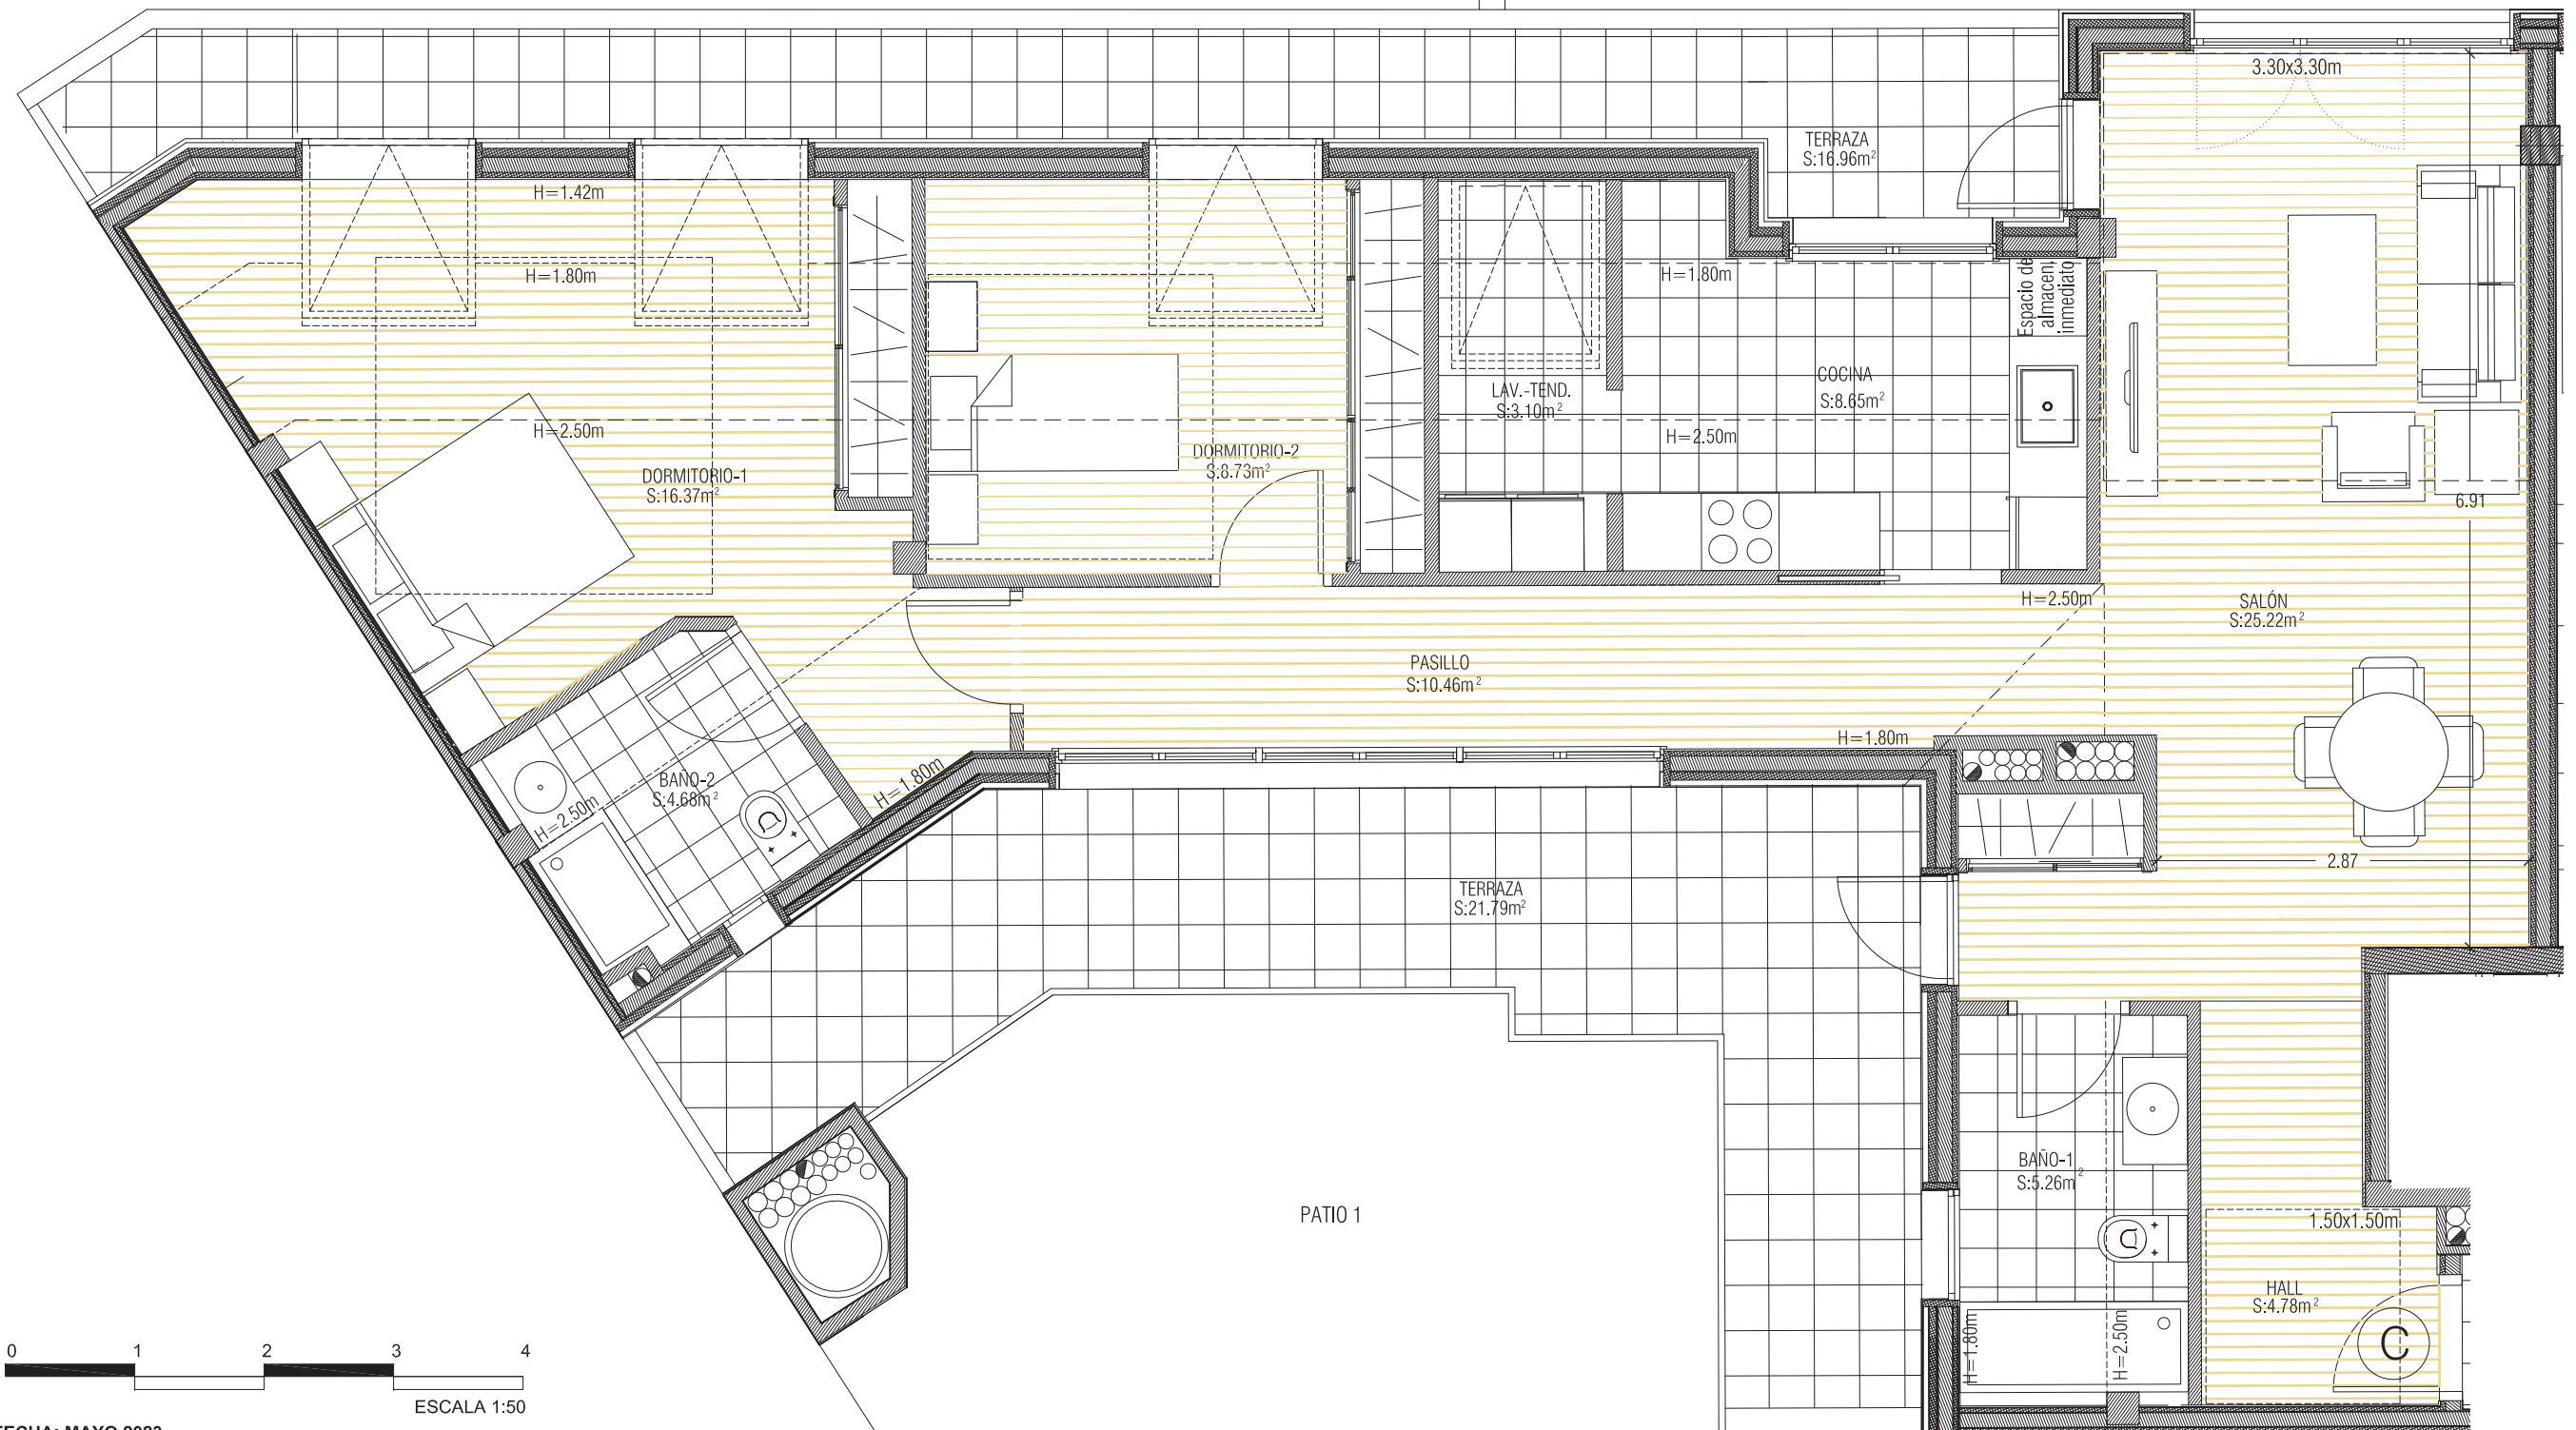

EDIFICIO BERCEO

Avenida Eduardo Pondal Esq. Rúa 12 de Novembro y C/ Peatonal. Pontevedra






construcuatro

Andrés Muruáis nº1-Planta Primera 36001 Pontevedra T 986 851 480 info@construcuatro.com www.construcuatro.com

PLANTA 1ª

Bloque 3, Vivienda K

Sup. útil 51,39m² Const. 58,54m² Terraza 23,50m²

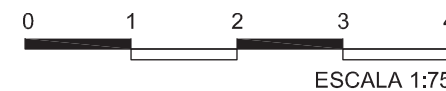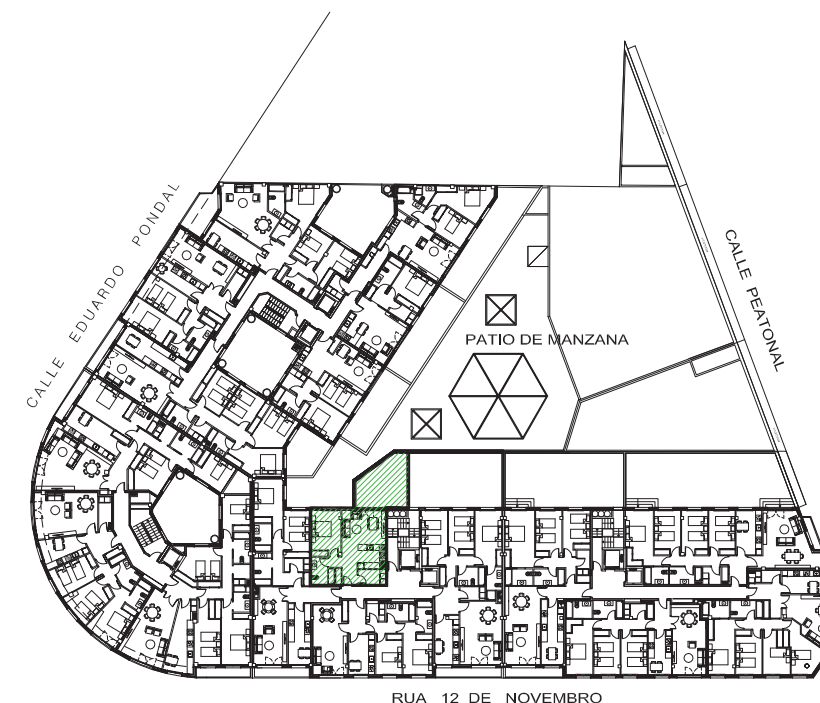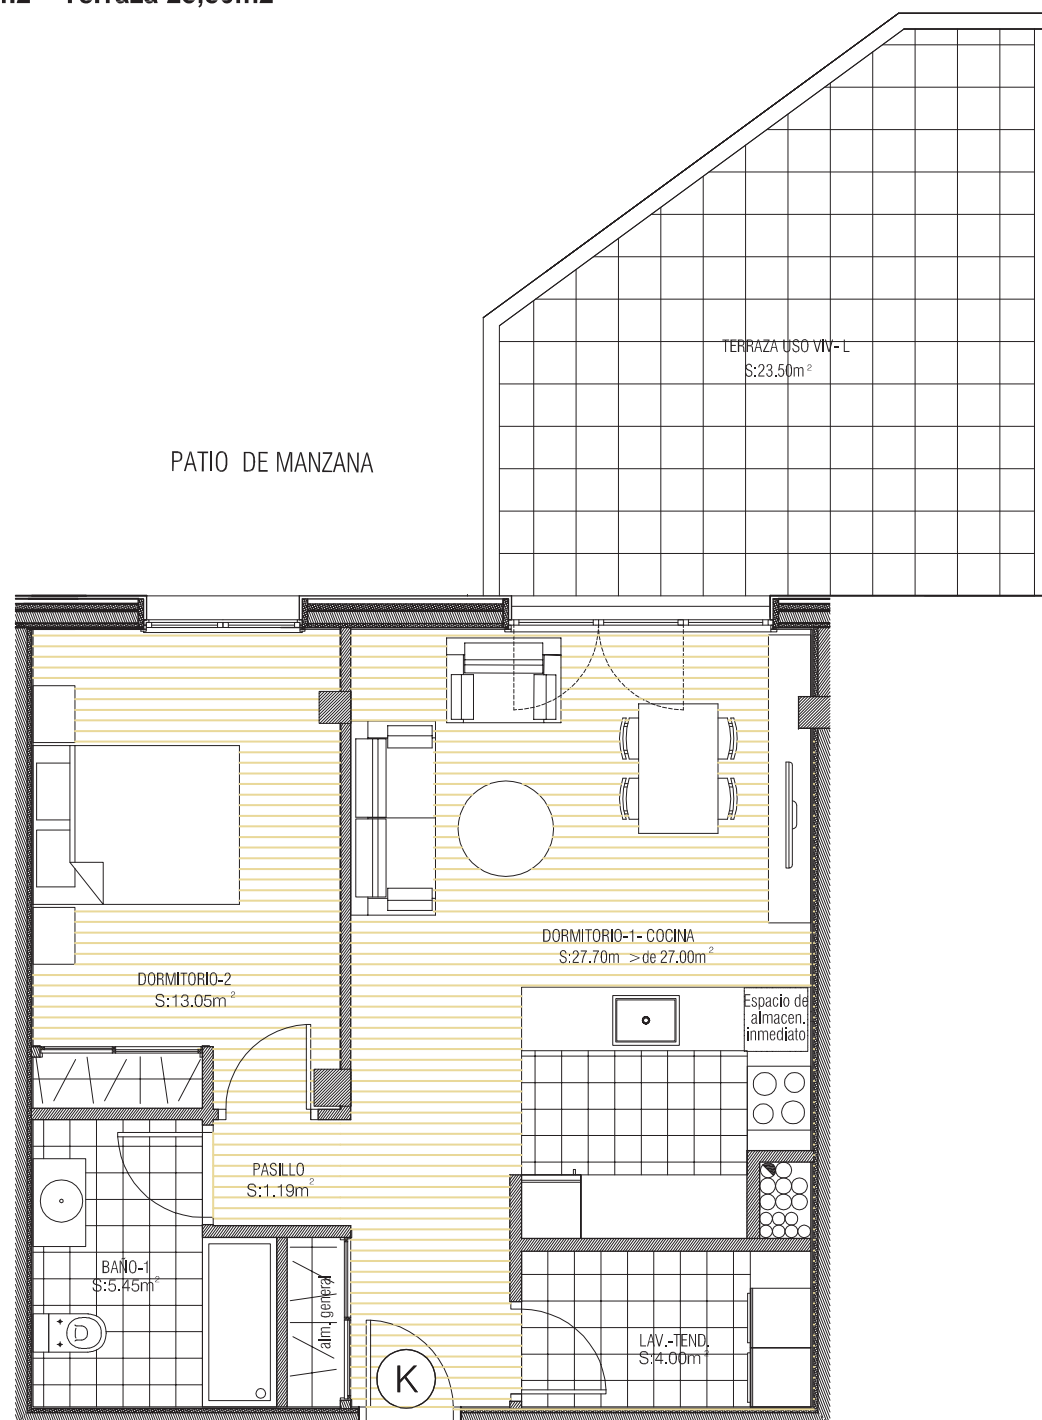

FECHA: MARZO 2023

EDIFICIO BERCEO

Avenida Eduardo Pondal Esq. Rúa 12 de Novembro y C/ Peatonal. Pontevedra



construcuatro

Andrés Muruáis nº1-Planta Primera 36001 Pontevedra T 986 851 480



info@construcuatro.com

www.construcuatro.com


PLANTA 1ª

Bloque 3, Vivienda L

Sup. útil 102,05m² Const. 116,68m² Balcón 6,70m² Terraza 52,00m²

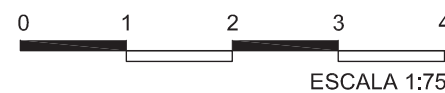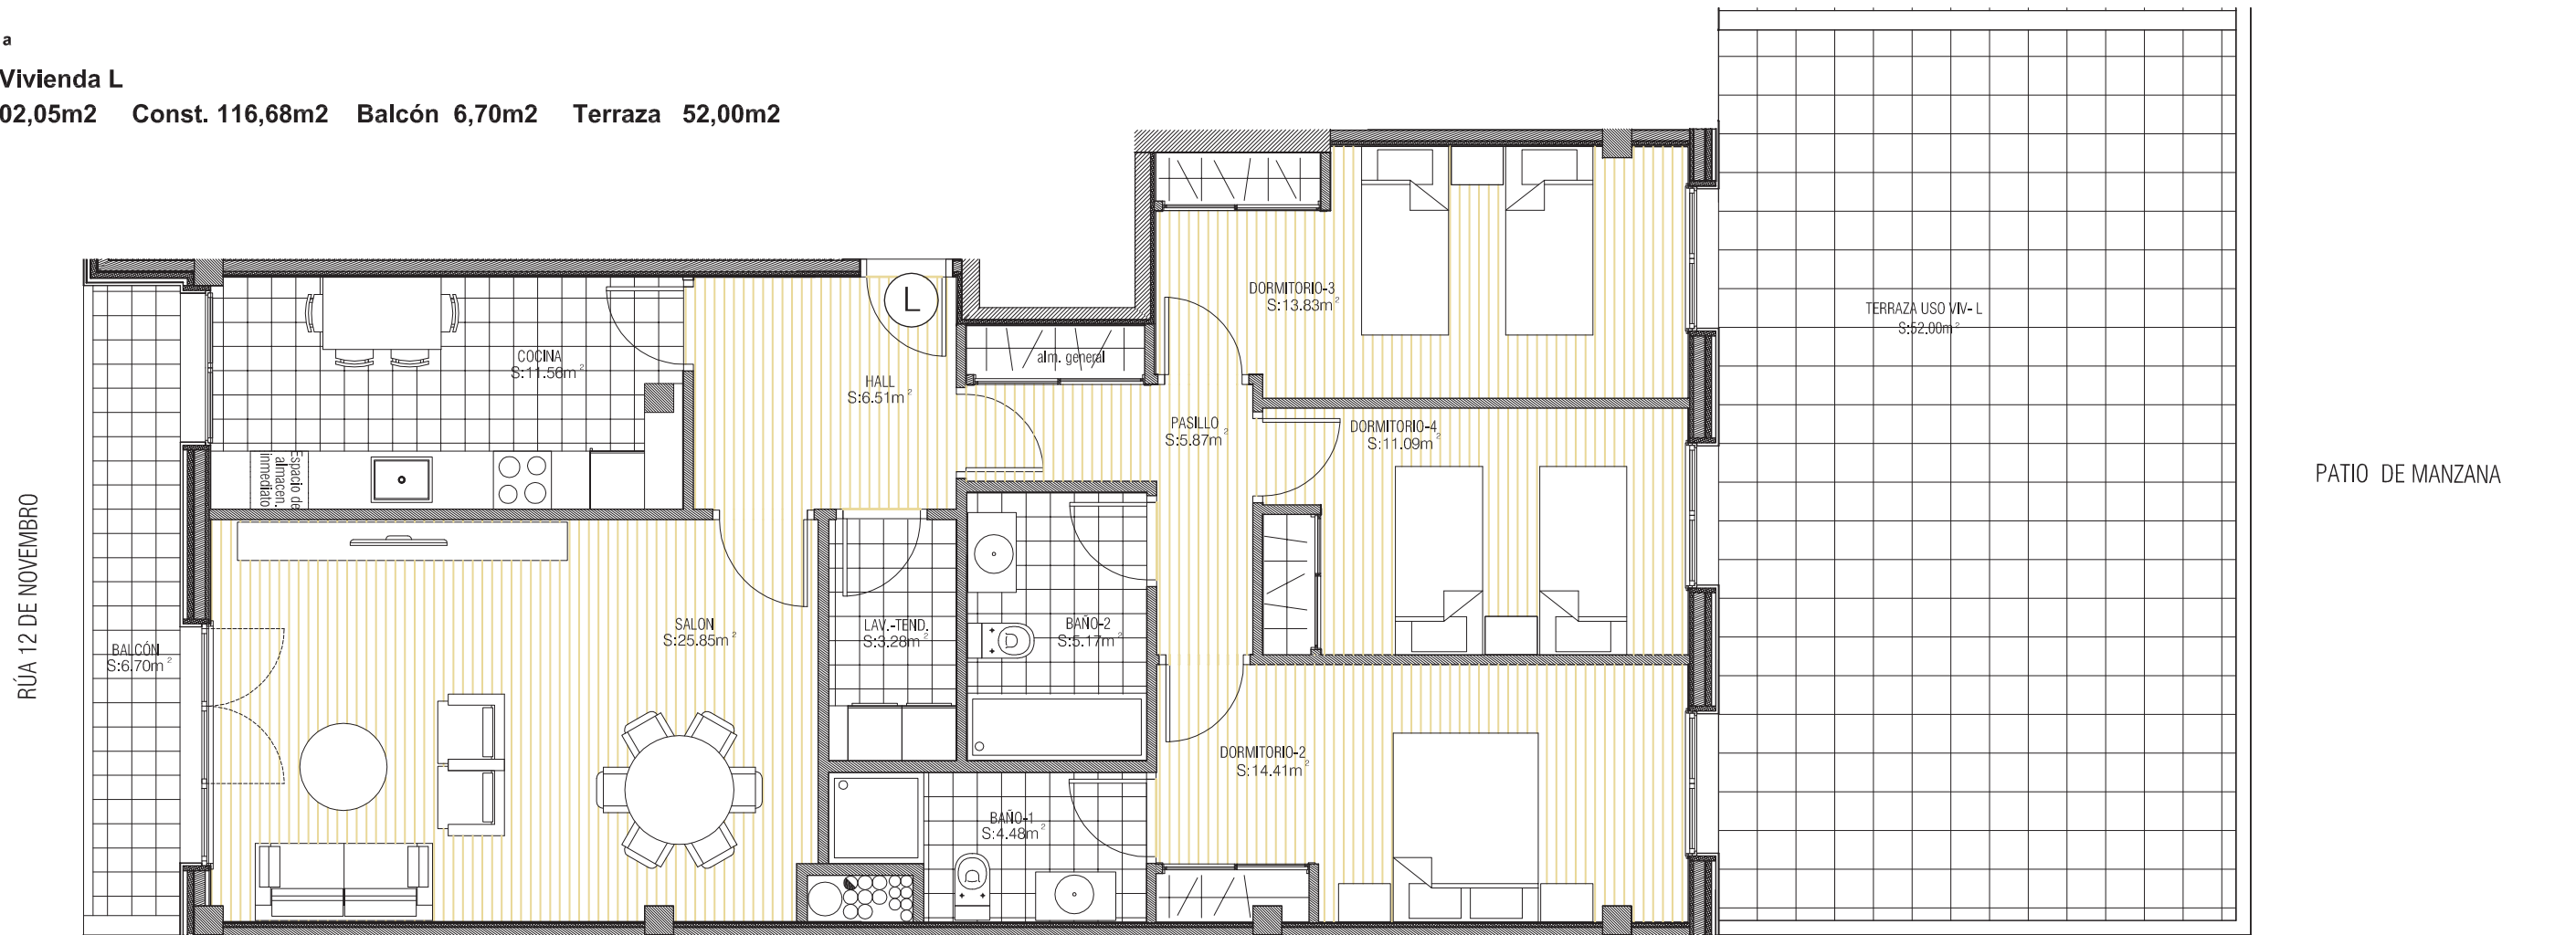

FECHA: MARZO 2023

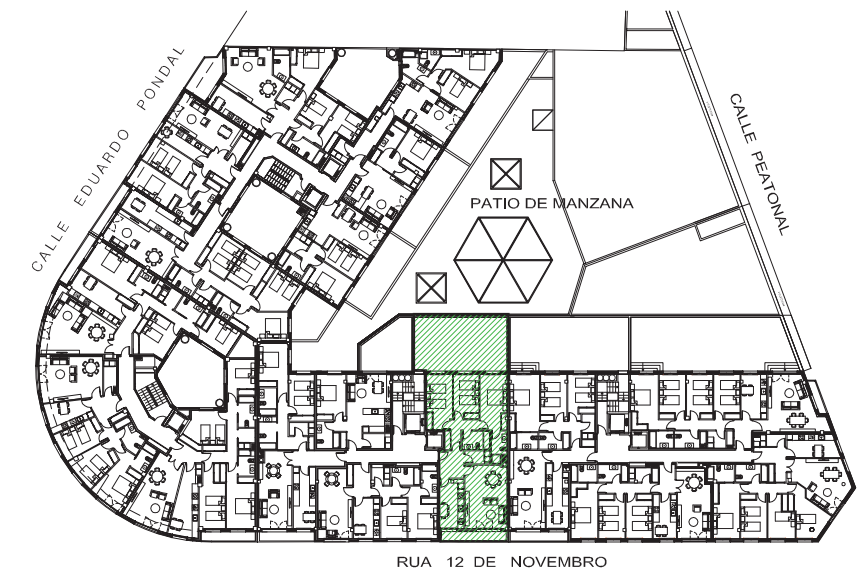

EDIFICIO BERCEO

Avenida Eduardo Pondal Esq. Rúa 12 de Novembro y C/ Peatonal. Pontevedra




construcuatro

Andrés Muruáis nº1-Planta Primera 36001 Pontevedra T 986 851 480 info@construcuatro.com www.construcuatro.com

PLANTAS 2ª A 6ª, (PLANTA TIPO)

Bloque 3, Vivienda L

Sup. útil 102,05m² Const. 116,68m² Balcón 6,70

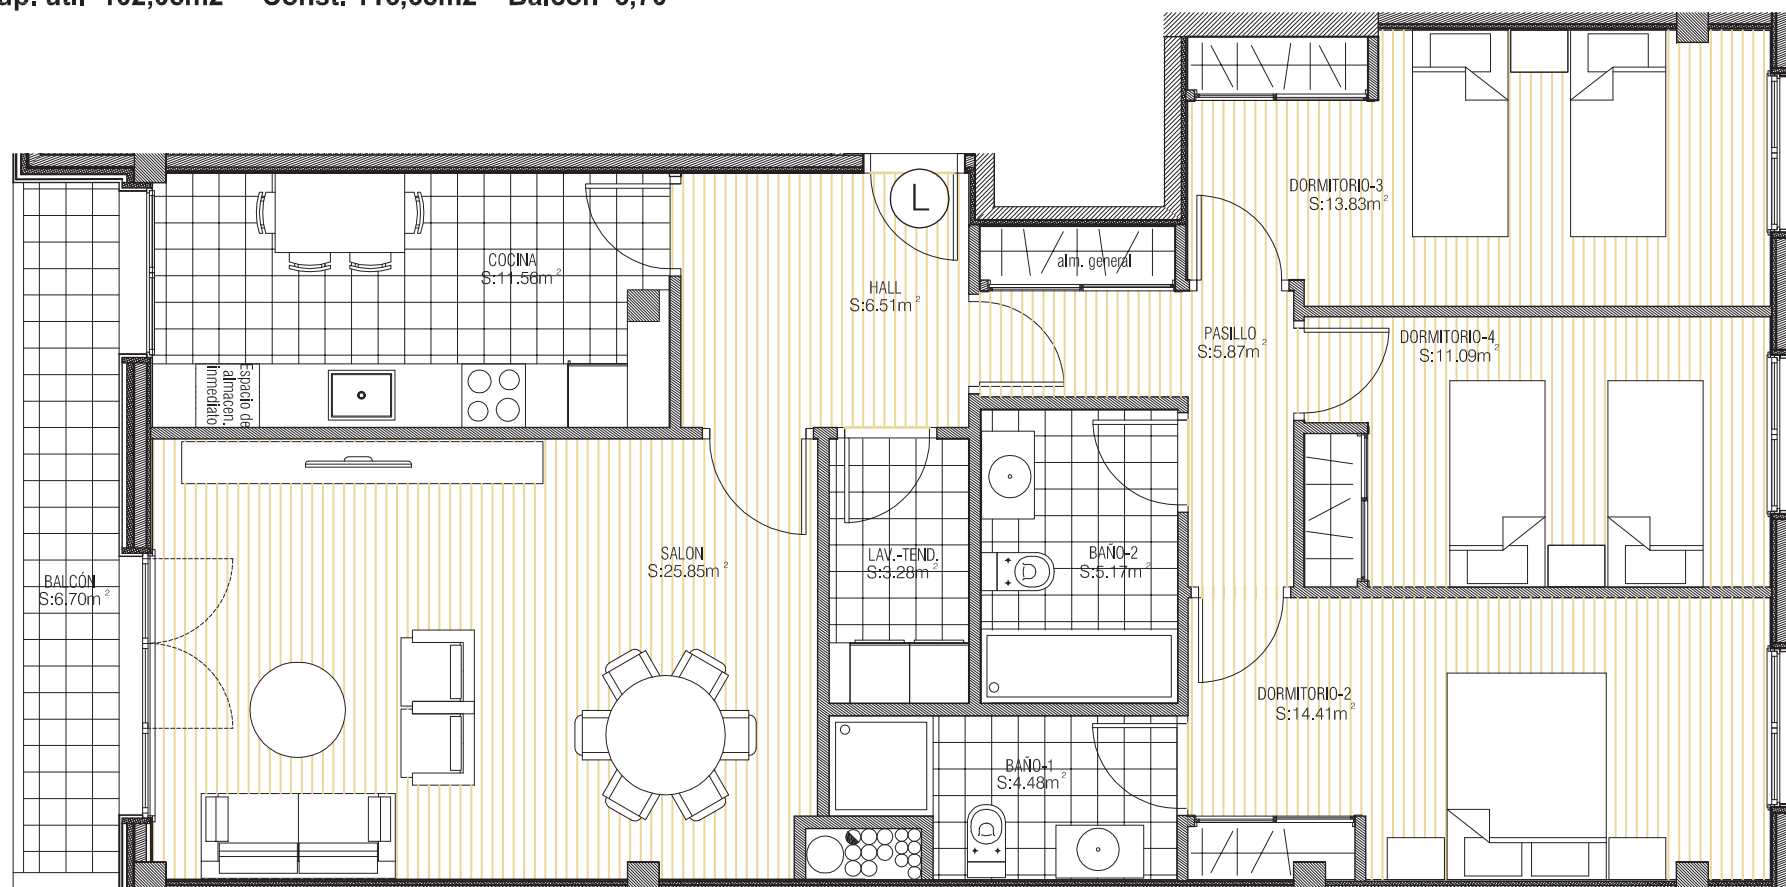


PATIO DE MANZANA

RÚA 12 DE NOVIEMBRE



ESCALA 1:75

FECHA: MARZO 2023

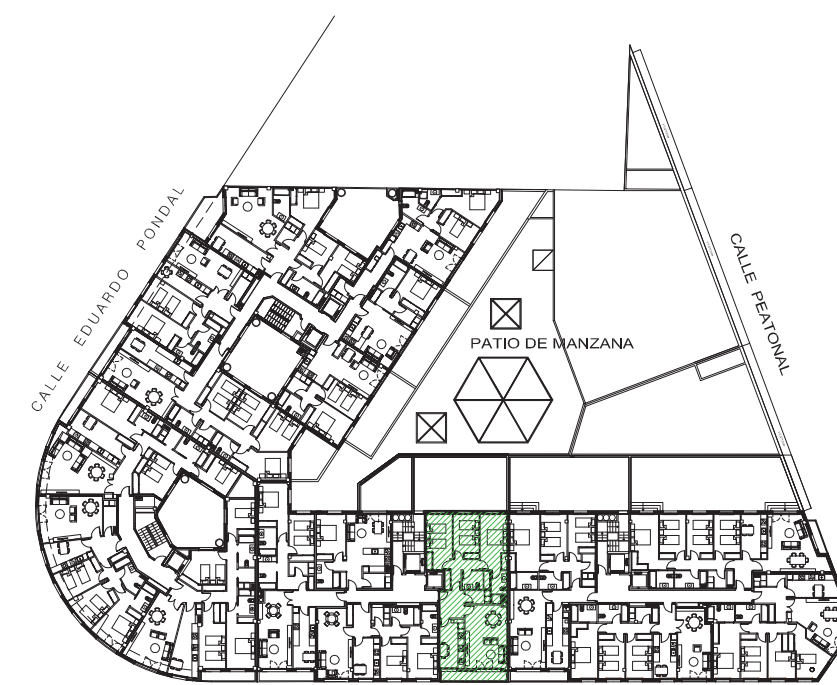

RUA 12 DE NOVIEMBRE

EDIFICIO BERCEO

Avenida Eduardo Pondal Esq. Rúa 12 de Novembro y C/ Peatonal. Pontevedra




construcuatro

Andrés Muruáis nº1-Planta Primera 36001 Pontevedra T 986 851 480 info@construcuatro.com www.construcuatro.com

PLANTA 7ª (ATICO)

Bloque 3, Vivienda L


Sup. útil 117,28m² Const. 138,70m² Terraza 39,20m²

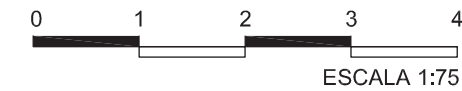

FECHA: MARZO 2023



PATIO DE MANZANA

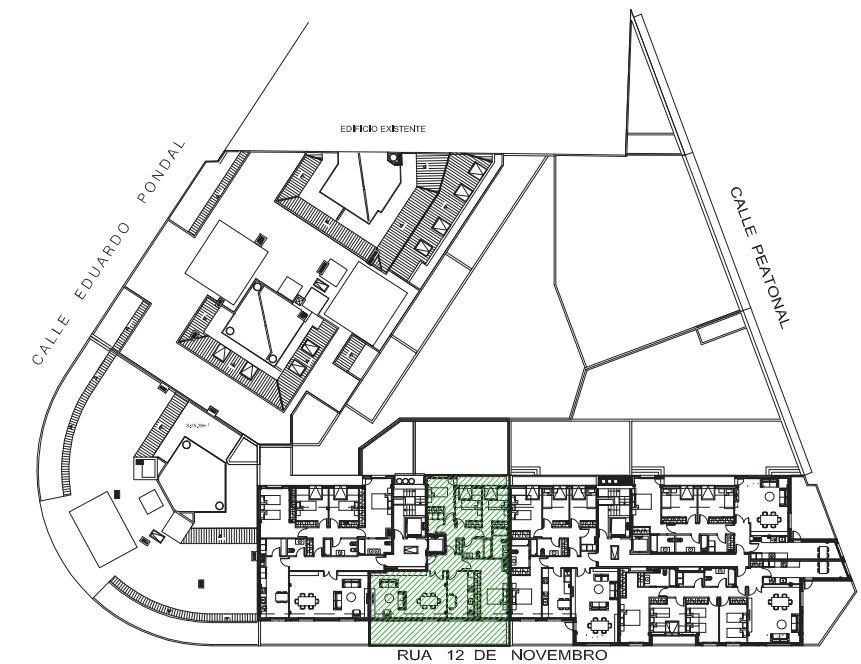

EDIFICIO BERCEO

Avenida Eduardo Pondal Esq. Rúa 12 de Novembro y C/ Peatonal. Pontevedra




construcuatro

Andrés Muruáis nº1-Planta Primera 36001 Pontevedra T 986 851 480 info@construcuatro.com www.construcuatro.com

PLANTAS 1ª (PLANTA PRIMERA)

Bloque 4, Vivienda N

Sup. útil 105,65m² Const. 120,67m² Balcón 5,88m² Terraza 66,08m²

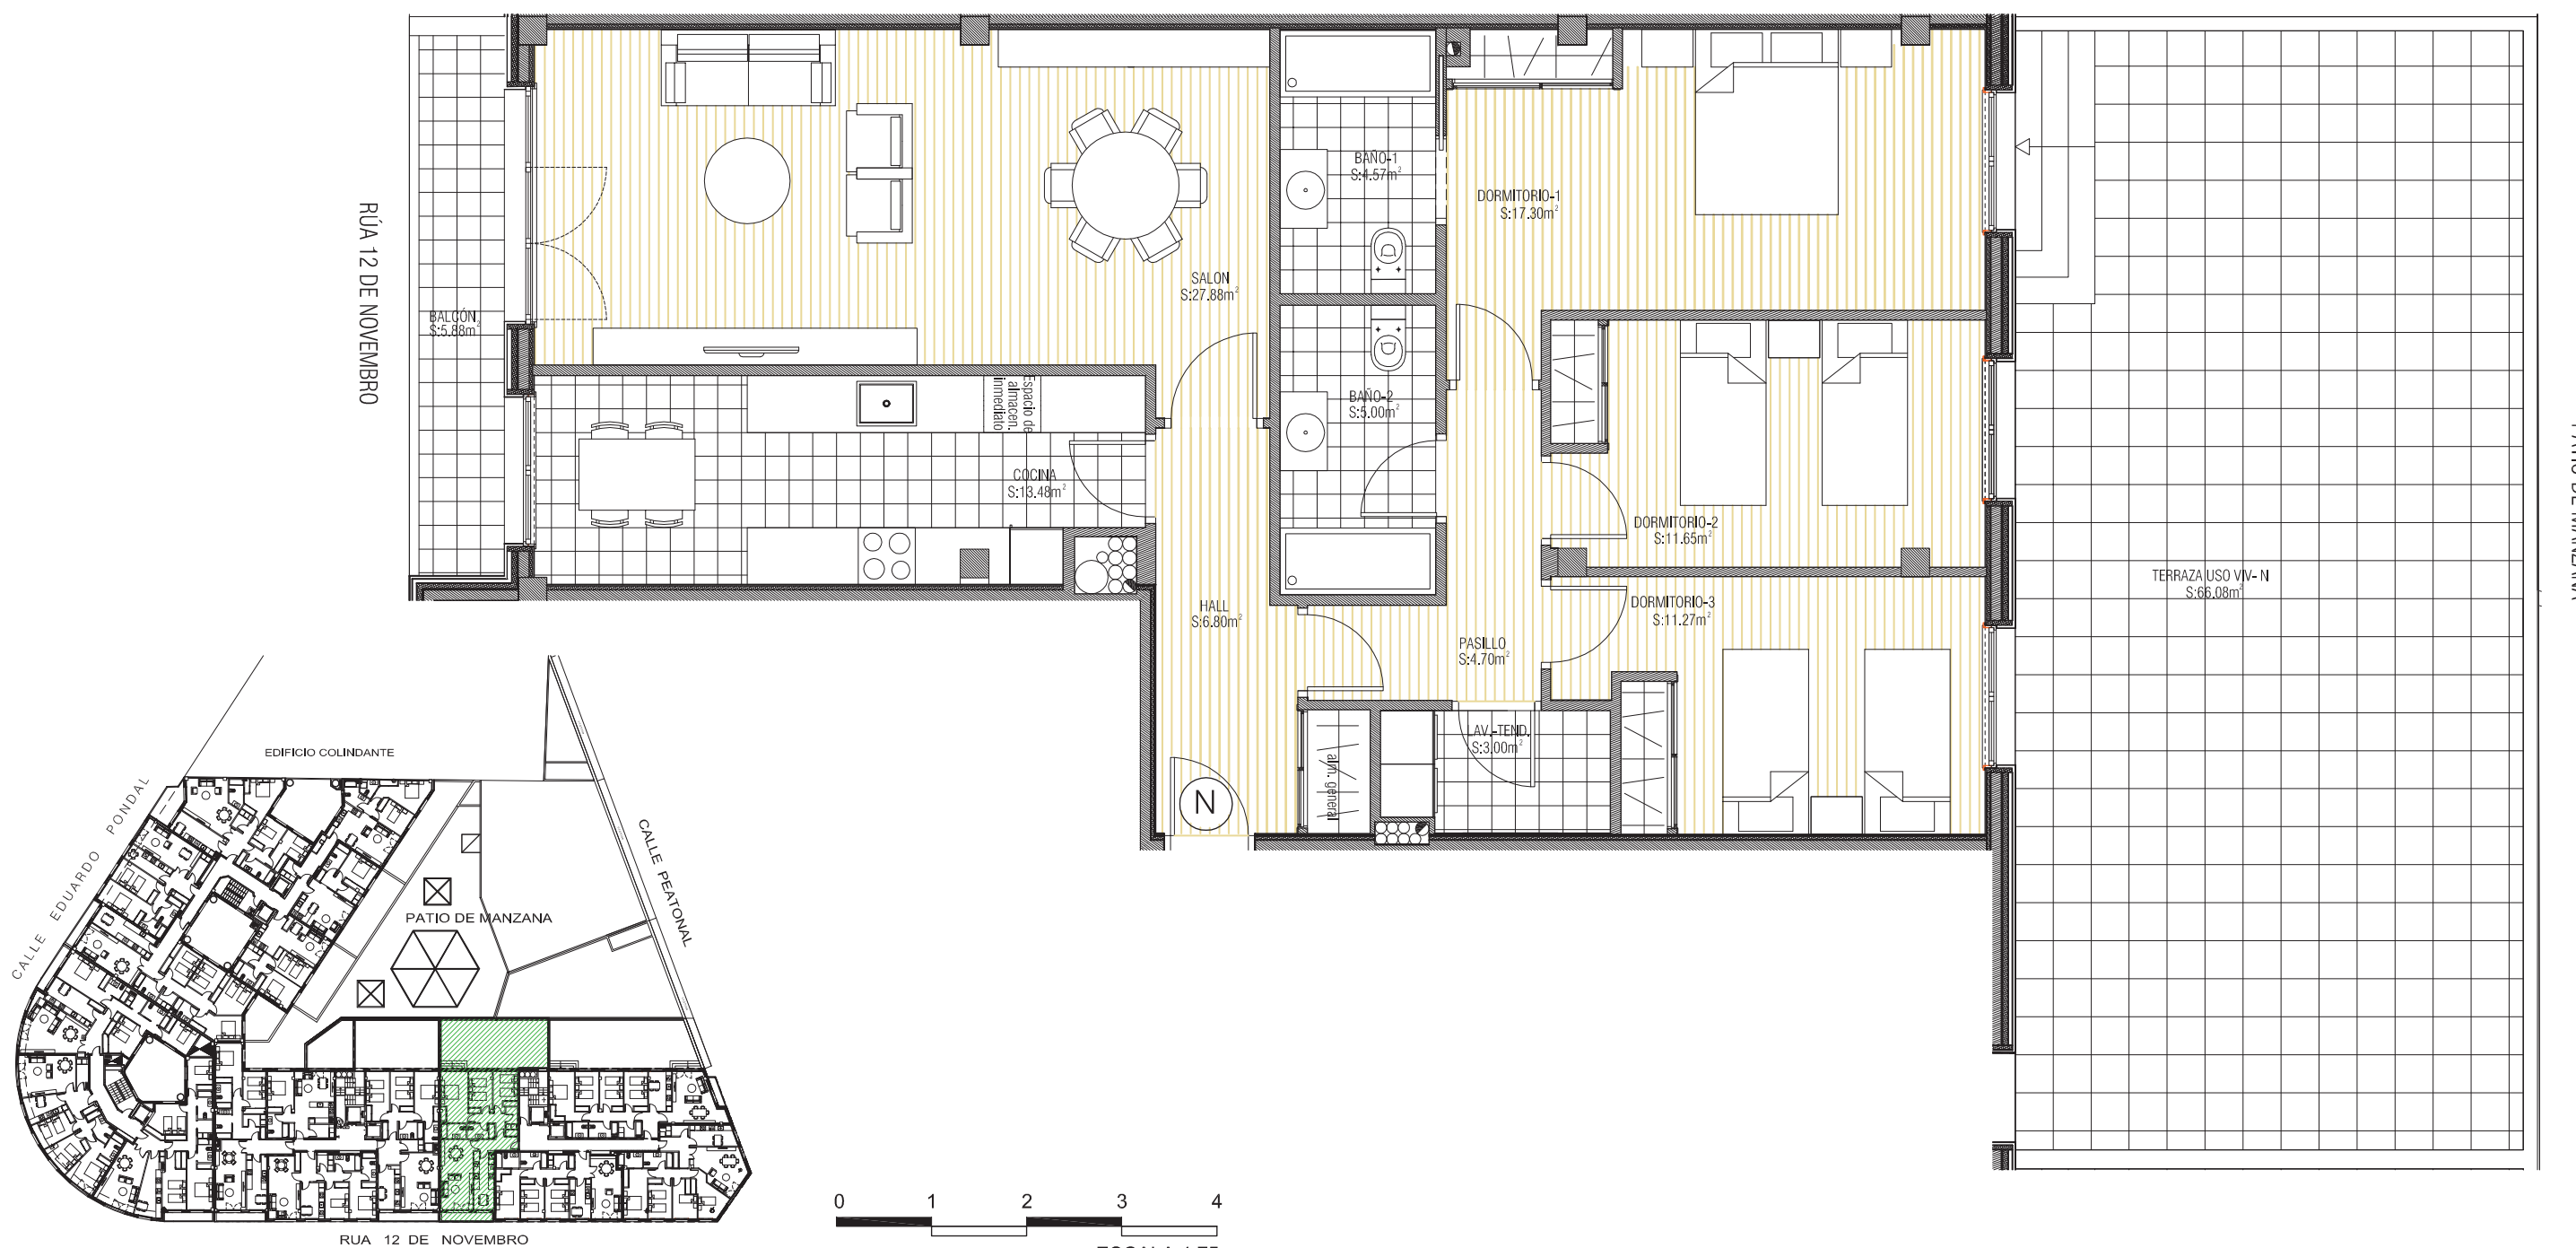

EDIFICIO BERCEO

Avenida Eduardo Pondal Esq. Rúa 12 de Novembro y C/ Peatonal. Pontevedra






construcuatro

Andrés Muruáis nº1-Planta Primera 36001 Pontevedra T 986 851 480 info@construcuatro.com www.construcuatro.com

PLANTAS 2ª A 6ª, (PLANTA TIPO)

Bloque 4, Vivienda N

Sup. útil 105,65m² Const. 120,67m² Balcón 5,88m²

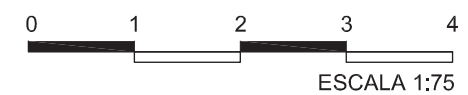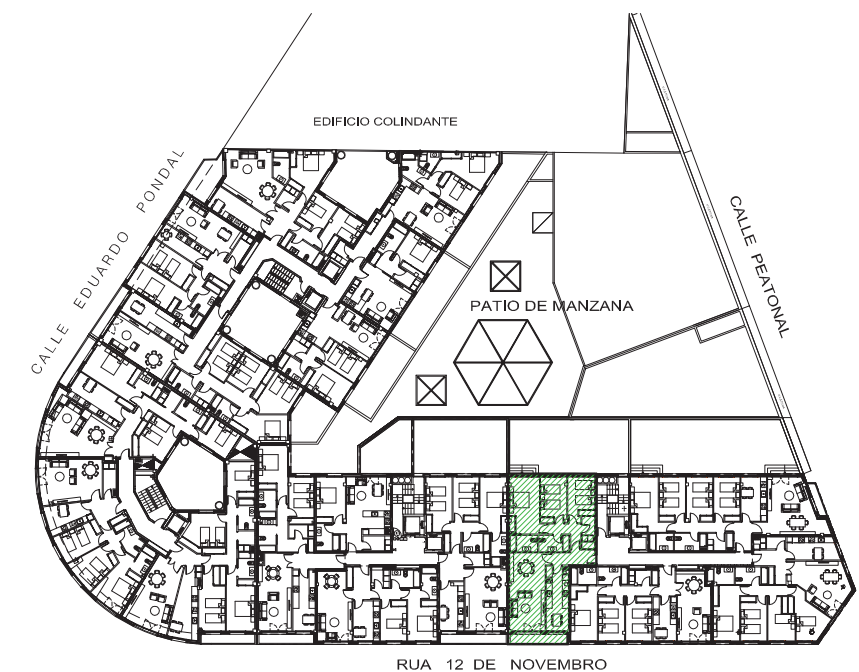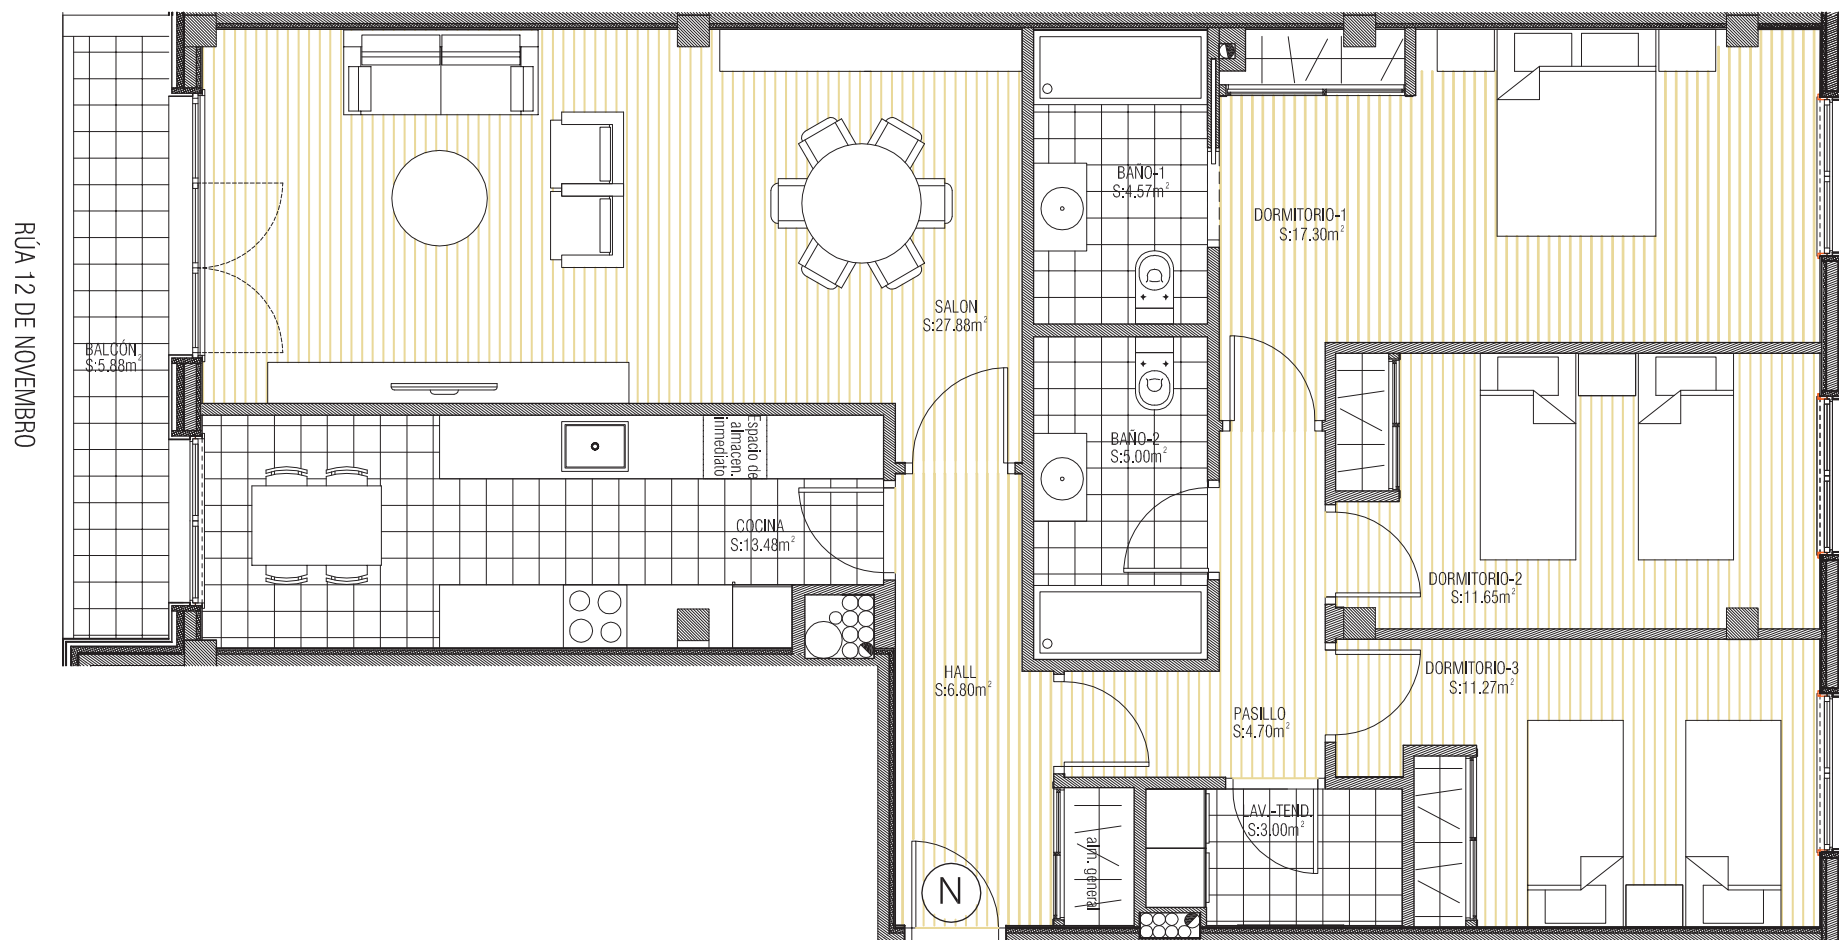

FECHA: MARZO 2023

EDIFICIO BERCEO

Avenida Eduardo Pondal Esq. Rúa 12 de Novembro y C/ Peatonal. Pontevedra





construcuatro

Andrés Muruáis nº1-Planta Primera 36001 Pontevedra T 986 851 480 info@construcuatro.com www.construcuatro.com

PLANTA 7ª (ATICO)

Bloque 4, Vivienda N

Sup. útil 116,73m² Const. 139,61m² Terraza 23,97m²

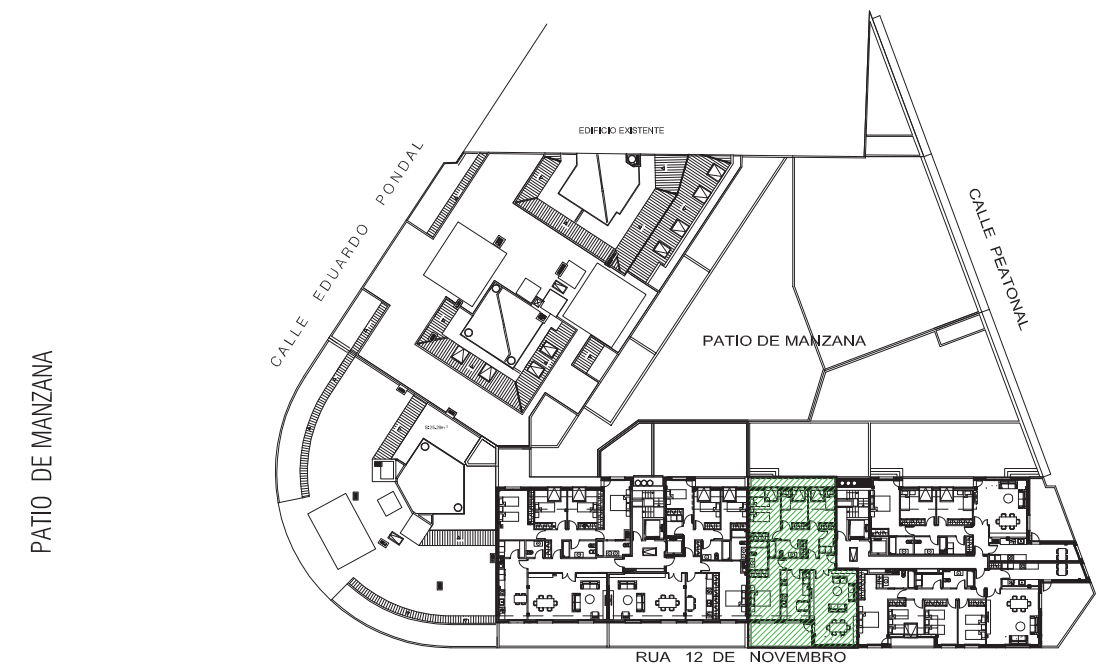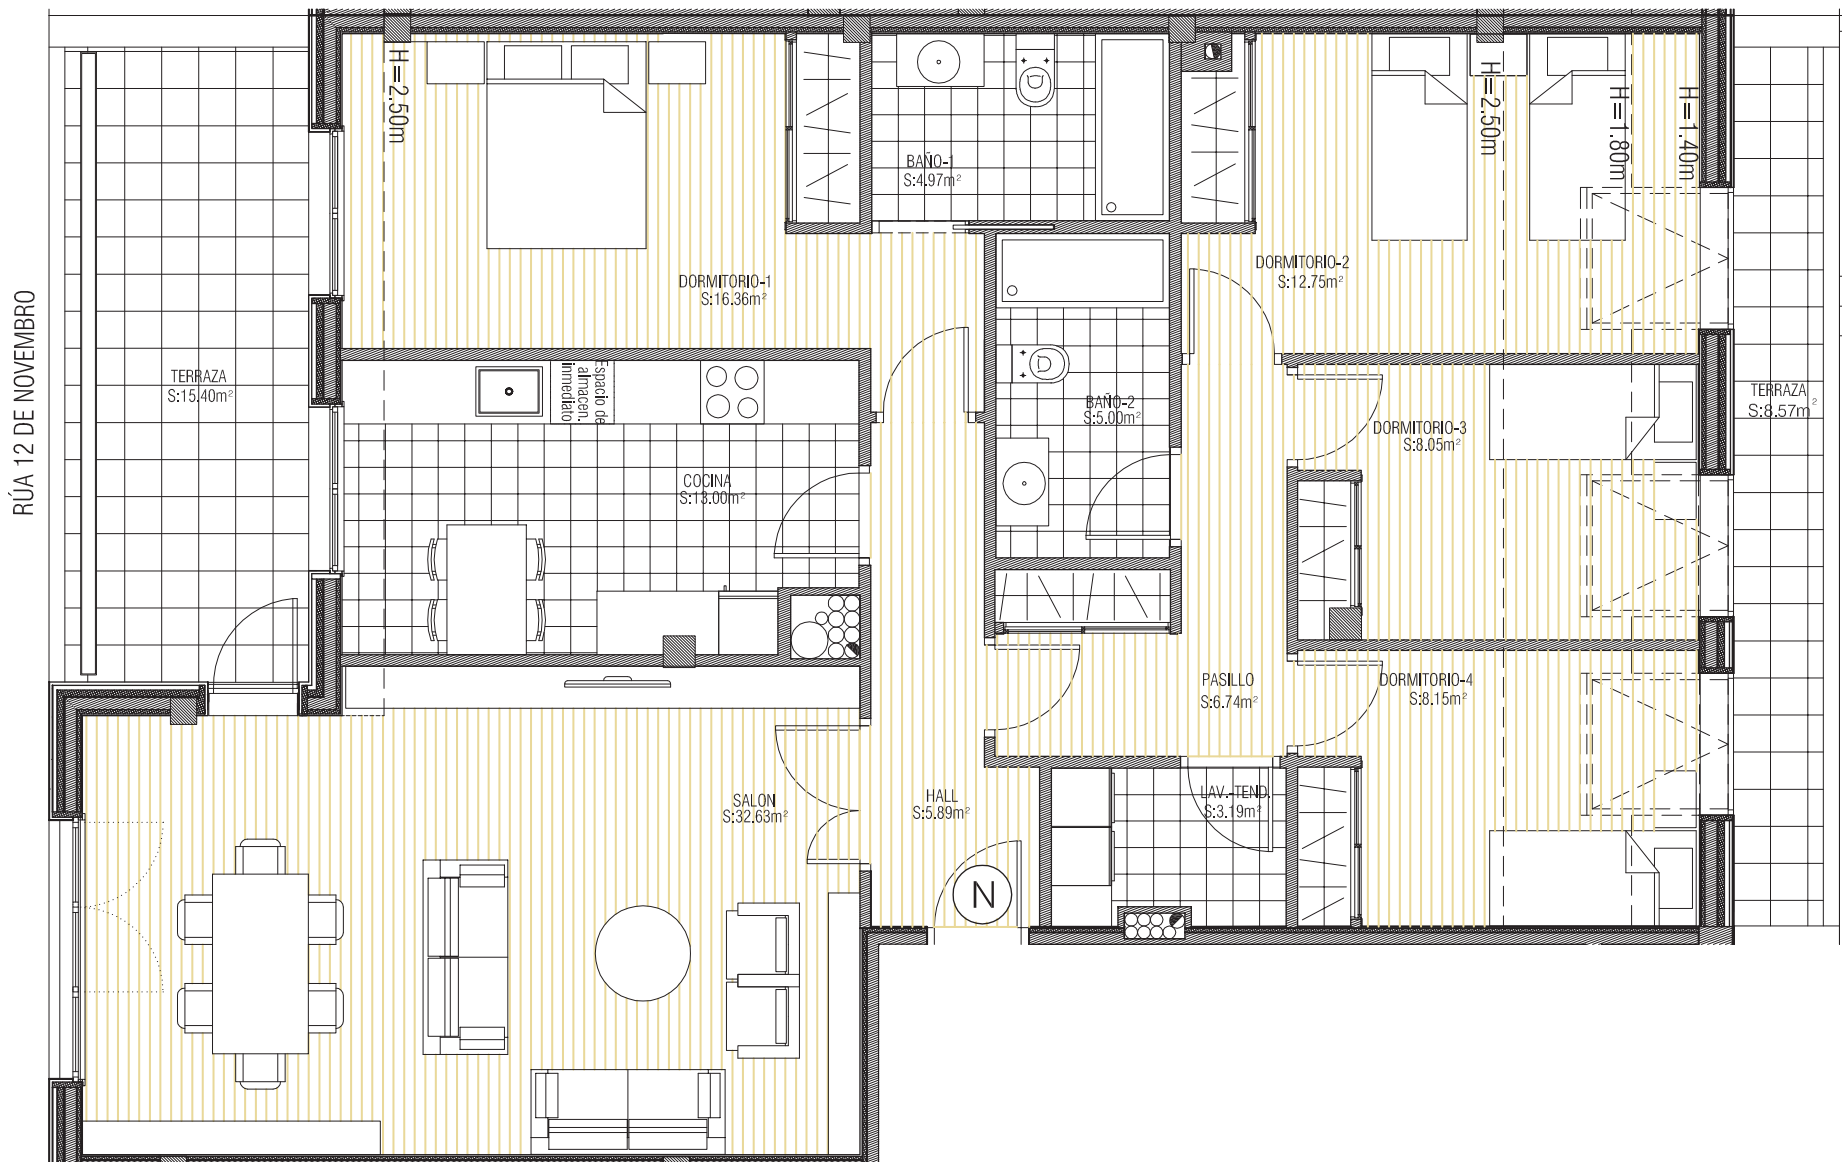

ESCALA 1:75

FECHA: MARZO 2023

EDIFICIO BERCEO

Avenida Eduardo Pondal Esq. Rúa 12 de Novembro y C/ Peatonal. Pontevedra



construcuatro




Andrés Muruáis nº1-Planta Primera 36001 Pontevedra T 986 851 480 info@construcuatro.com www.construcuatro.com

PLANTA 7ª (ATICO)

Bloque 4, Vivienda O

Sup. útil 102,51m² Const. 125,55m² Terraza 27,53m²

PATIO DE MANZANA

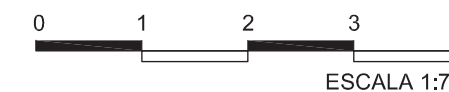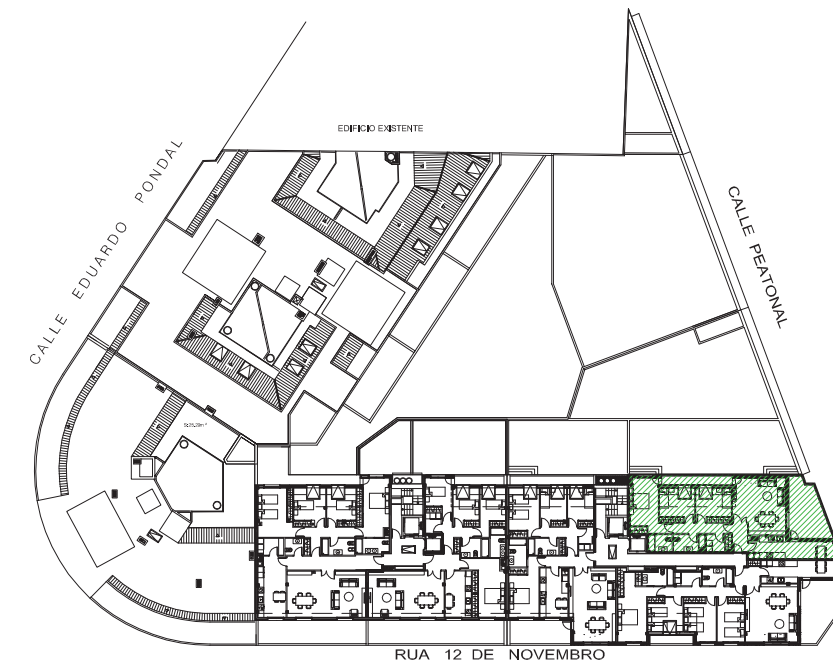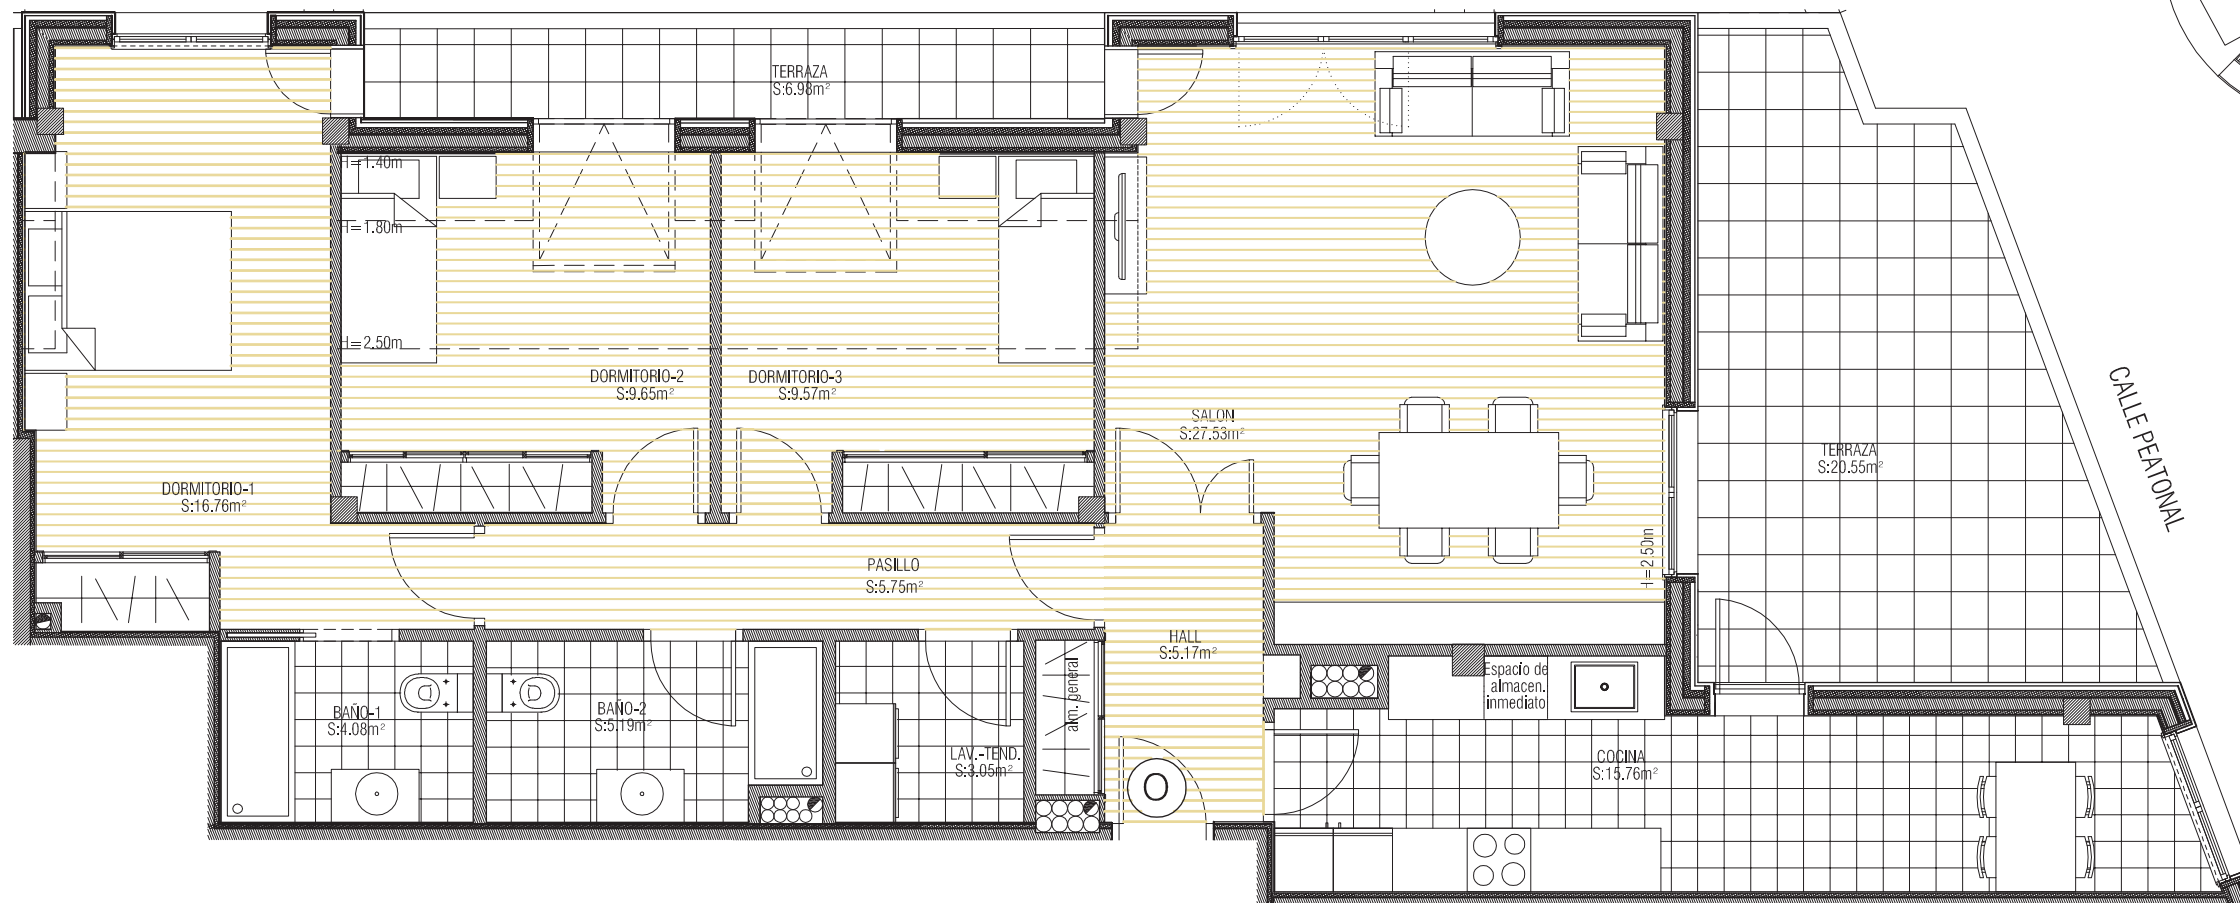

FECHA: MARZO 2023

ESCALA 1:75

EDIFICIO BERCEO

Avenida Eduardo Pondal Esq. Rúa 12 de Novembro y C/ Peatonal. Pontevedra




construcuatro

Andrés Muruáis nº1-Planta Primera 36001 Pontevedra T 986 851 480 info@construcuatro.com www.construcuatro.com



PLANTAS 1ª, (PLANTA PRIMERA)

Bloque 4, Vivienda P

Sup. útil 97,98m² Const. 113,20m²

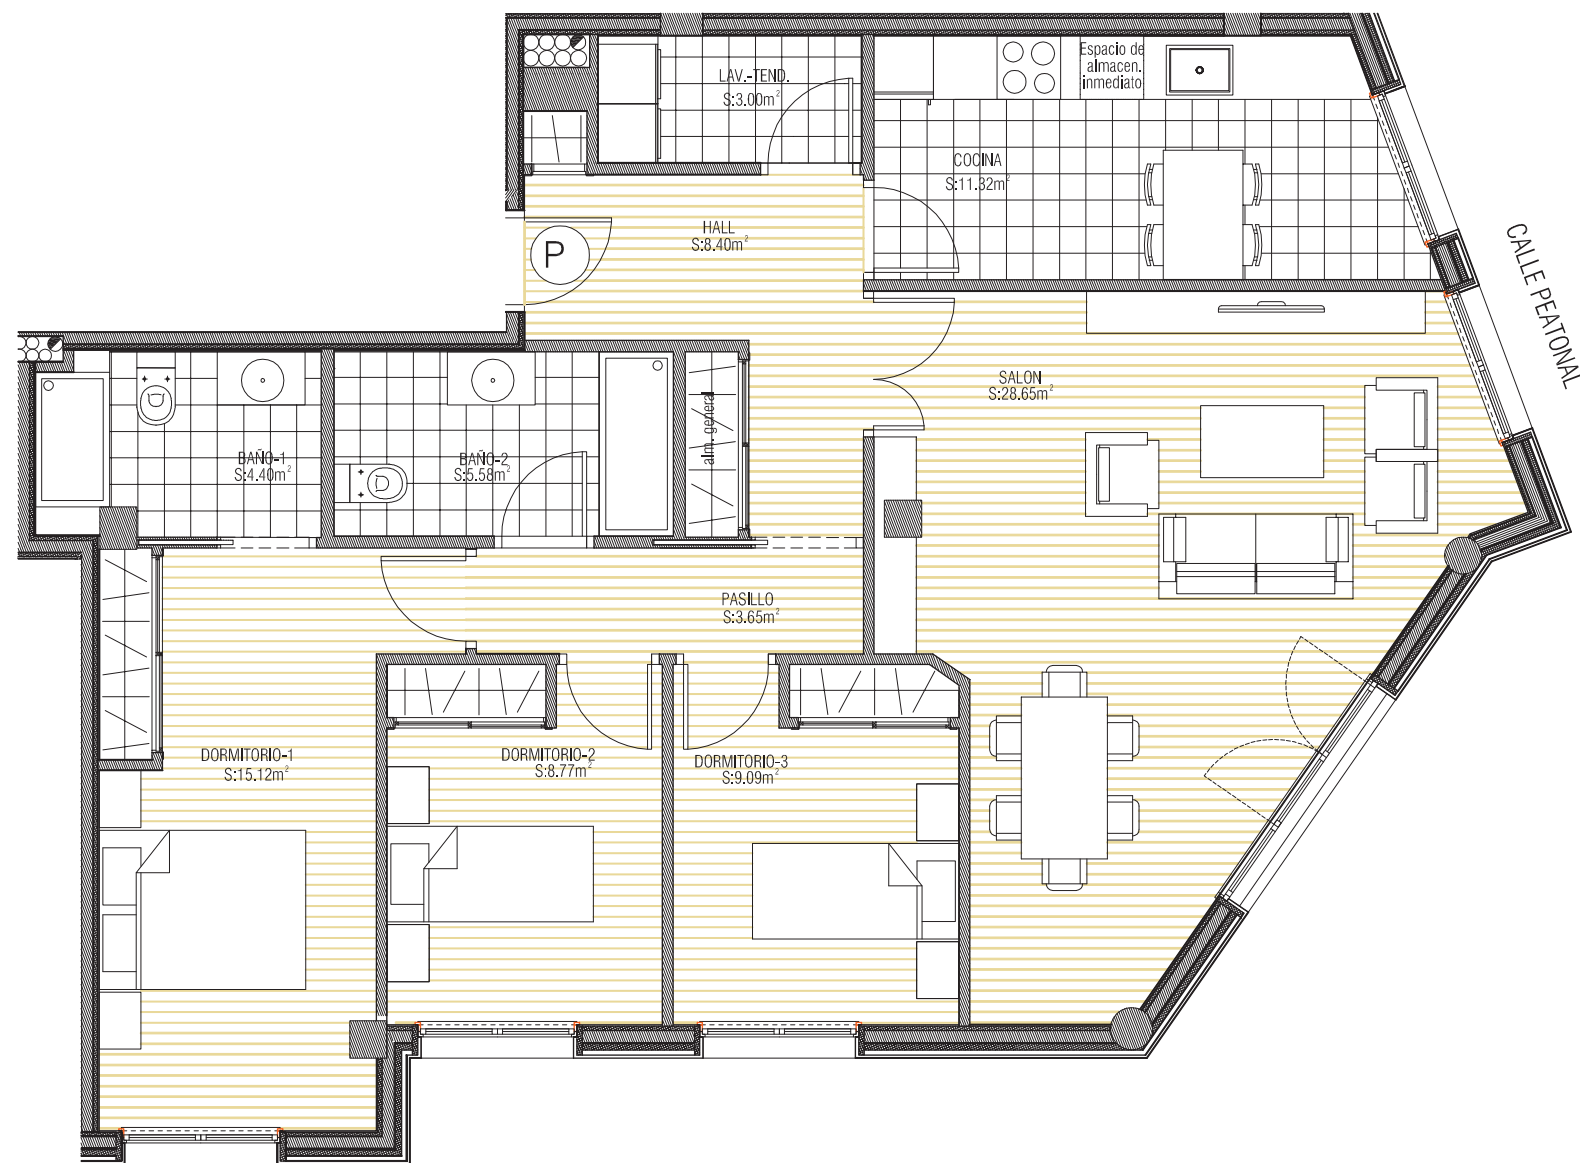

RÚA 12 DE NOVIEMBRE

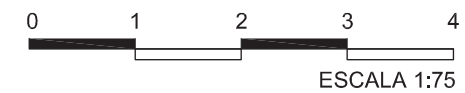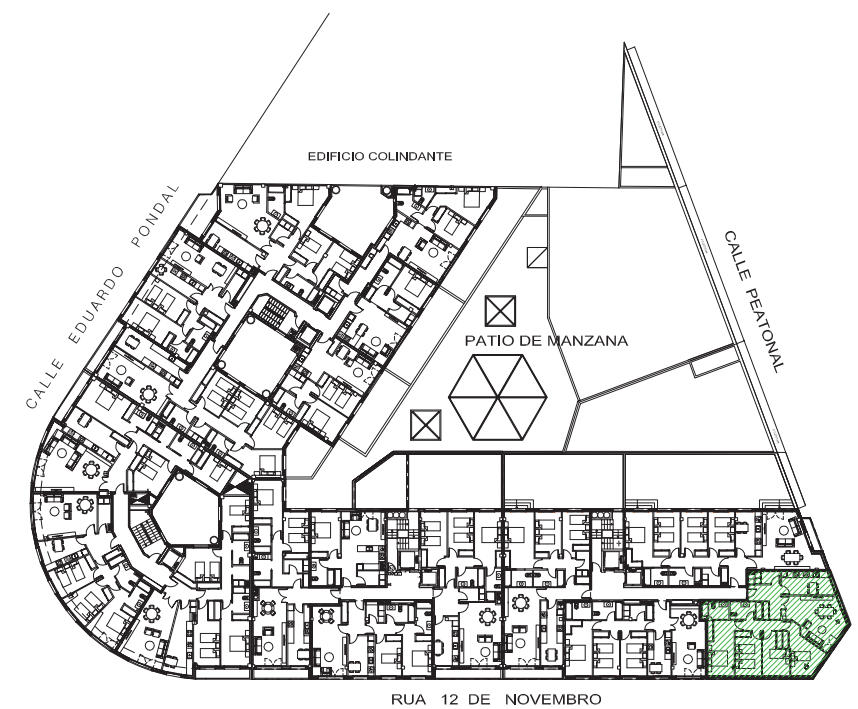

FECHA: MARZO 2023

EDIFICIO BERCEO




Avenida Eduardo Pondal Esq. Rúa 12 de Novembro y C/ Peatonal. Pontevedra



construcuatro

Andrés Muruáis nº1-Planta Primera 36001 Pontevedra T 986 851 480 info@construcuatro.com www.construcuatro.com

PLANTAS 2ª A 6ª, (PLANTA TIPO)
Bloque 4, Vivienda P
Sup. útil 110,40m² Const. 126,78m²

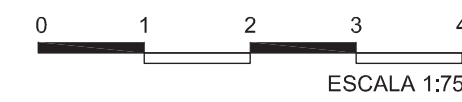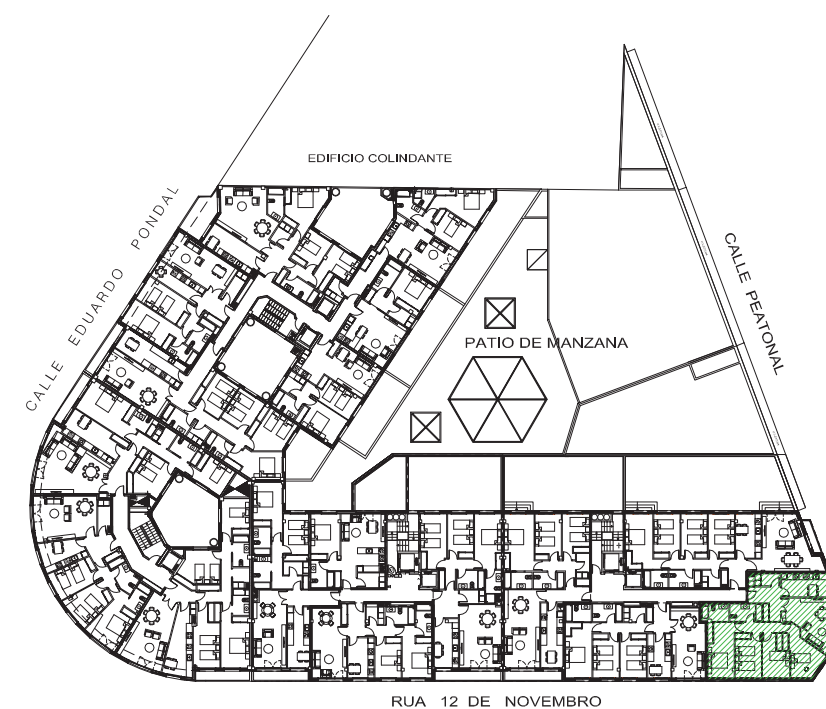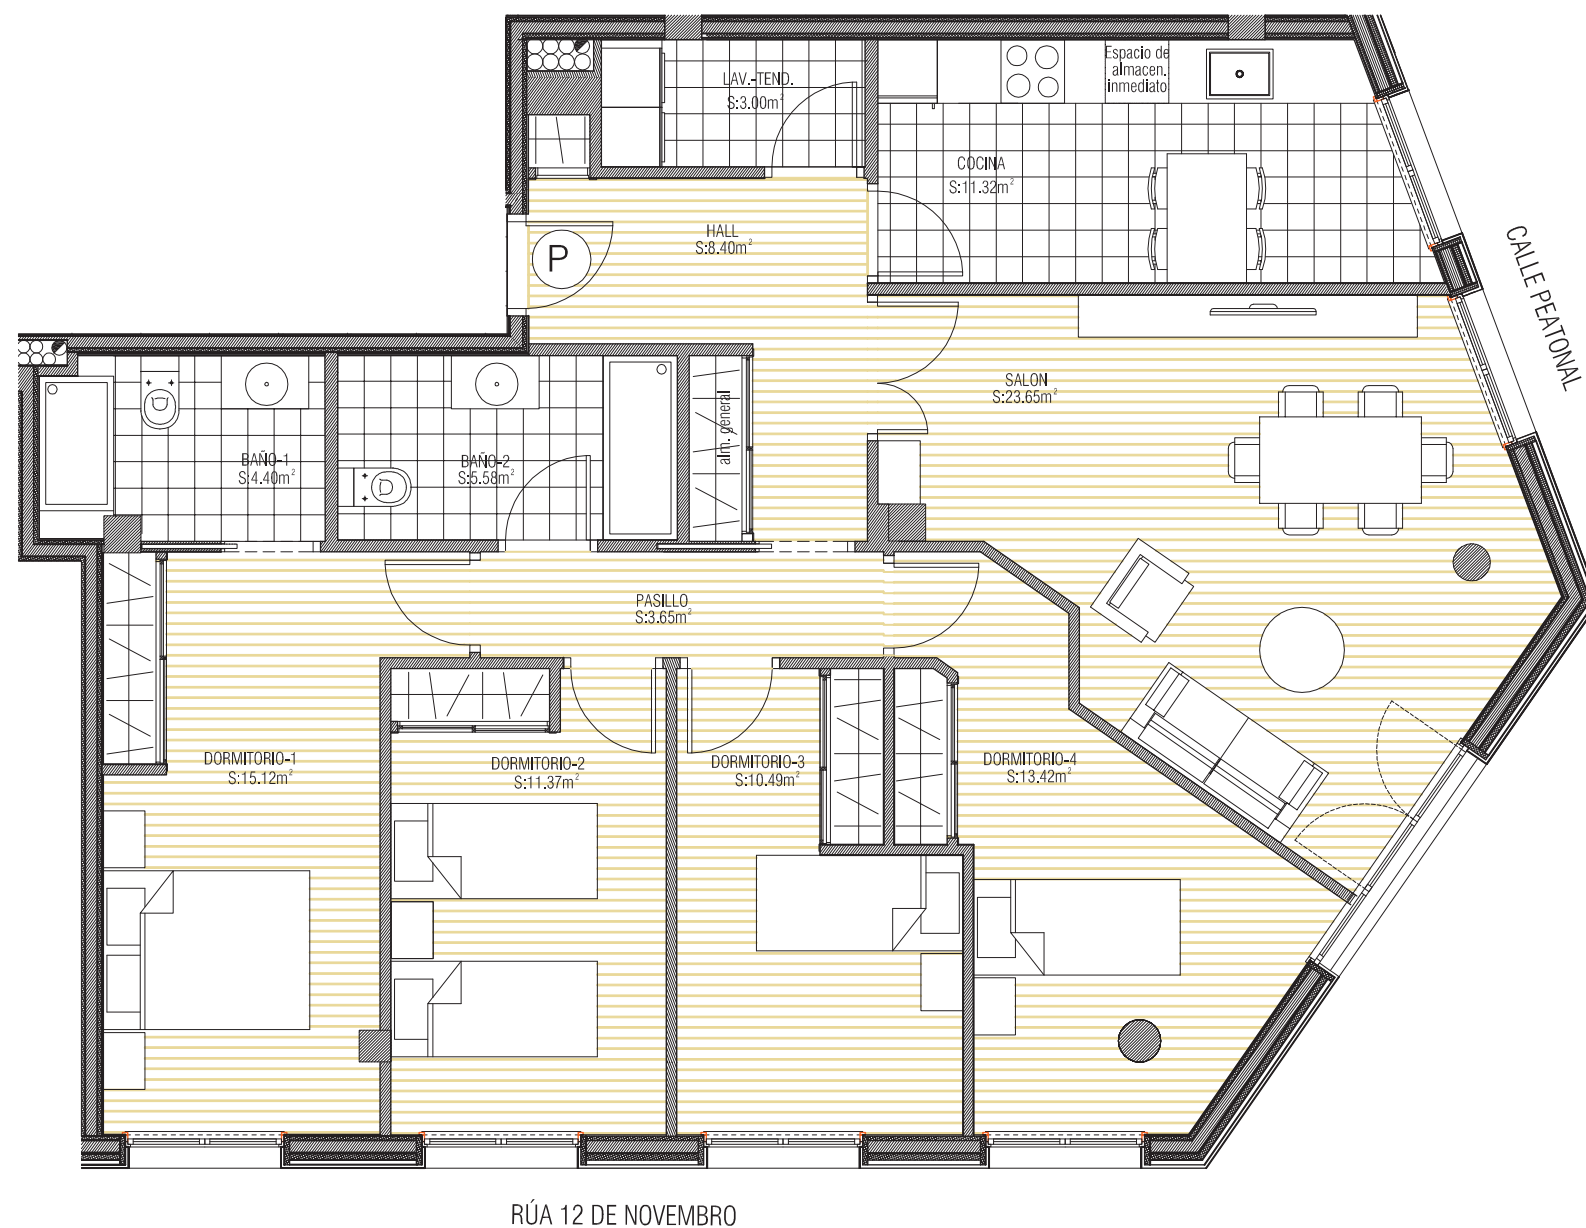

FECHA: MARZO 2023

EDIFICIO BERCEO


Avenida Eduardo Pondal Esq. Rúa 12 de Novembro y C/ Peatonal. Pontevedra





construcuatro

Andrés Muruáis nº1-Planta Primera 36001 Pontevedra T 986 851 480 info@construcuatro.com www.construcuatro.com

PLANTAS 1ª A 6ª, (PLANTA TIPO)
Bloque 4, Vivienda Q
Sup. útil 93,51m² Const. 106,42m²

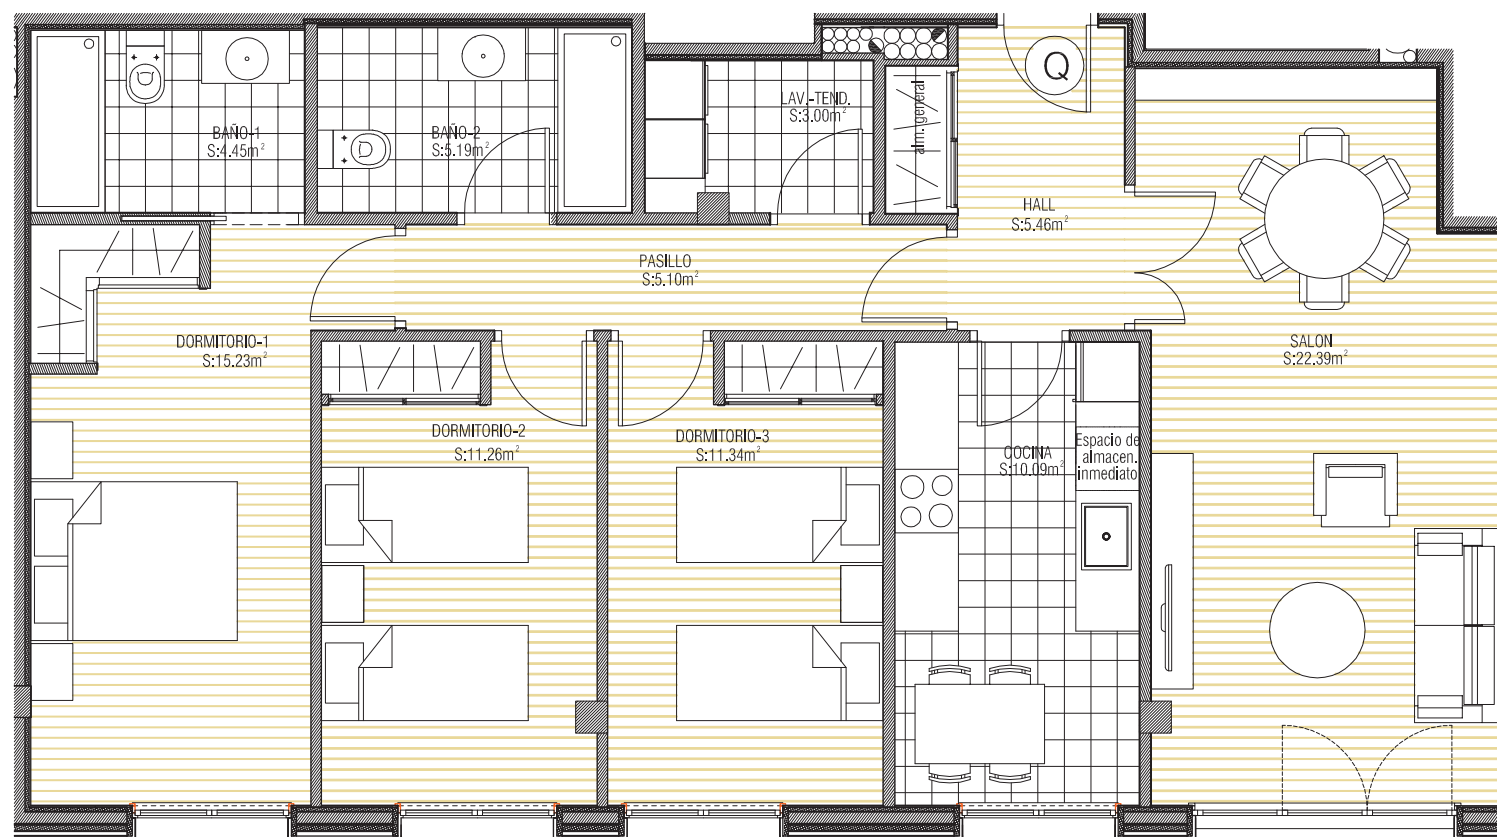

RÚA 12 DE NOVIEMBRE

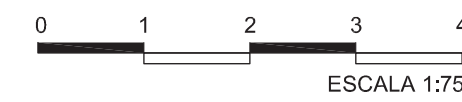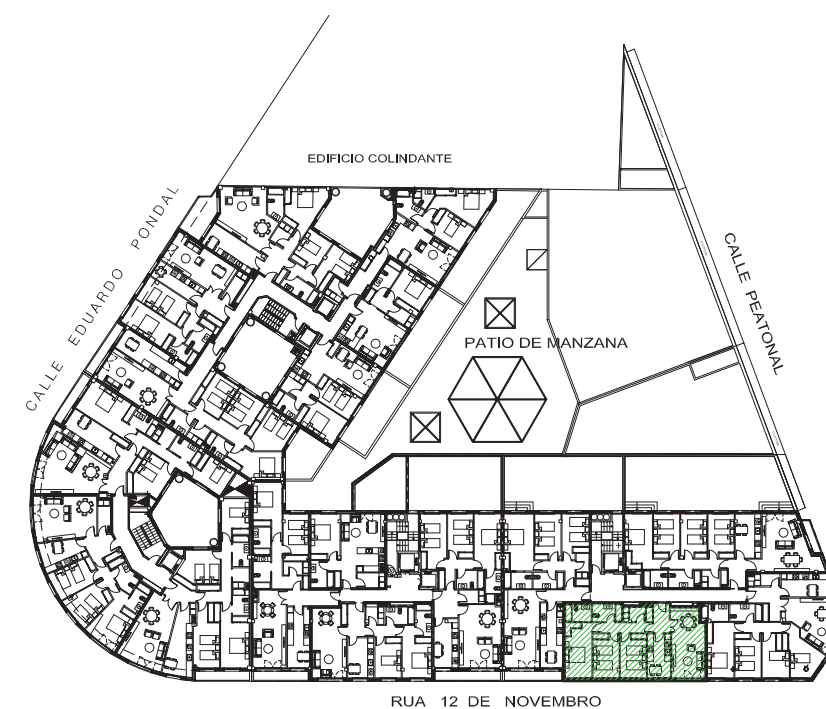

FECHA: MARZO 2023