

EDIFICIO BERCEO



Avenida Eduardo Pondal Esq. Rúa 12 de Novembro y C/ Peatonal. Pontevedra



construcuatro

Andrés Muruáis nº1-Planta Primera 36001 Pontevedra T 986 851 480 info@construcuatro.com www.construcuatro.com

PLANTA 6ª
Bloque 4, Vivienda O
Sup. útil 113,39m2 Const. 130,74m2 Balcón 2,81m2

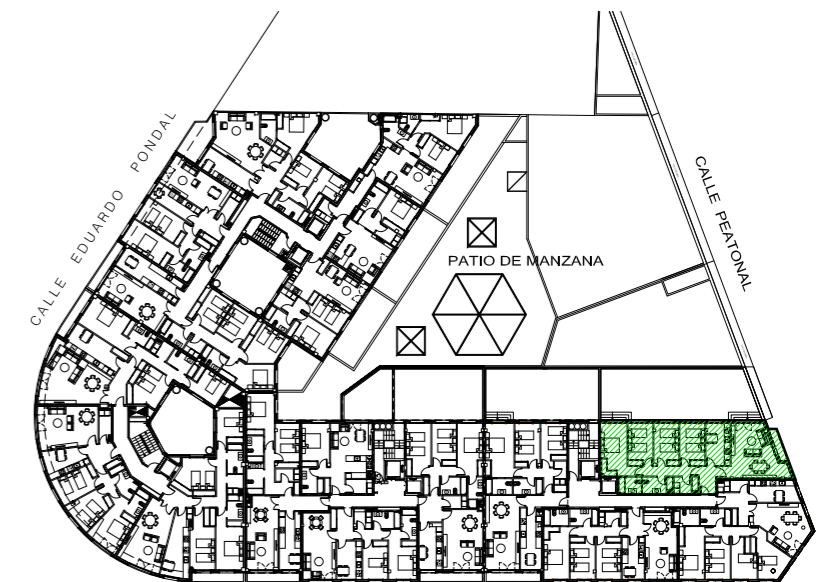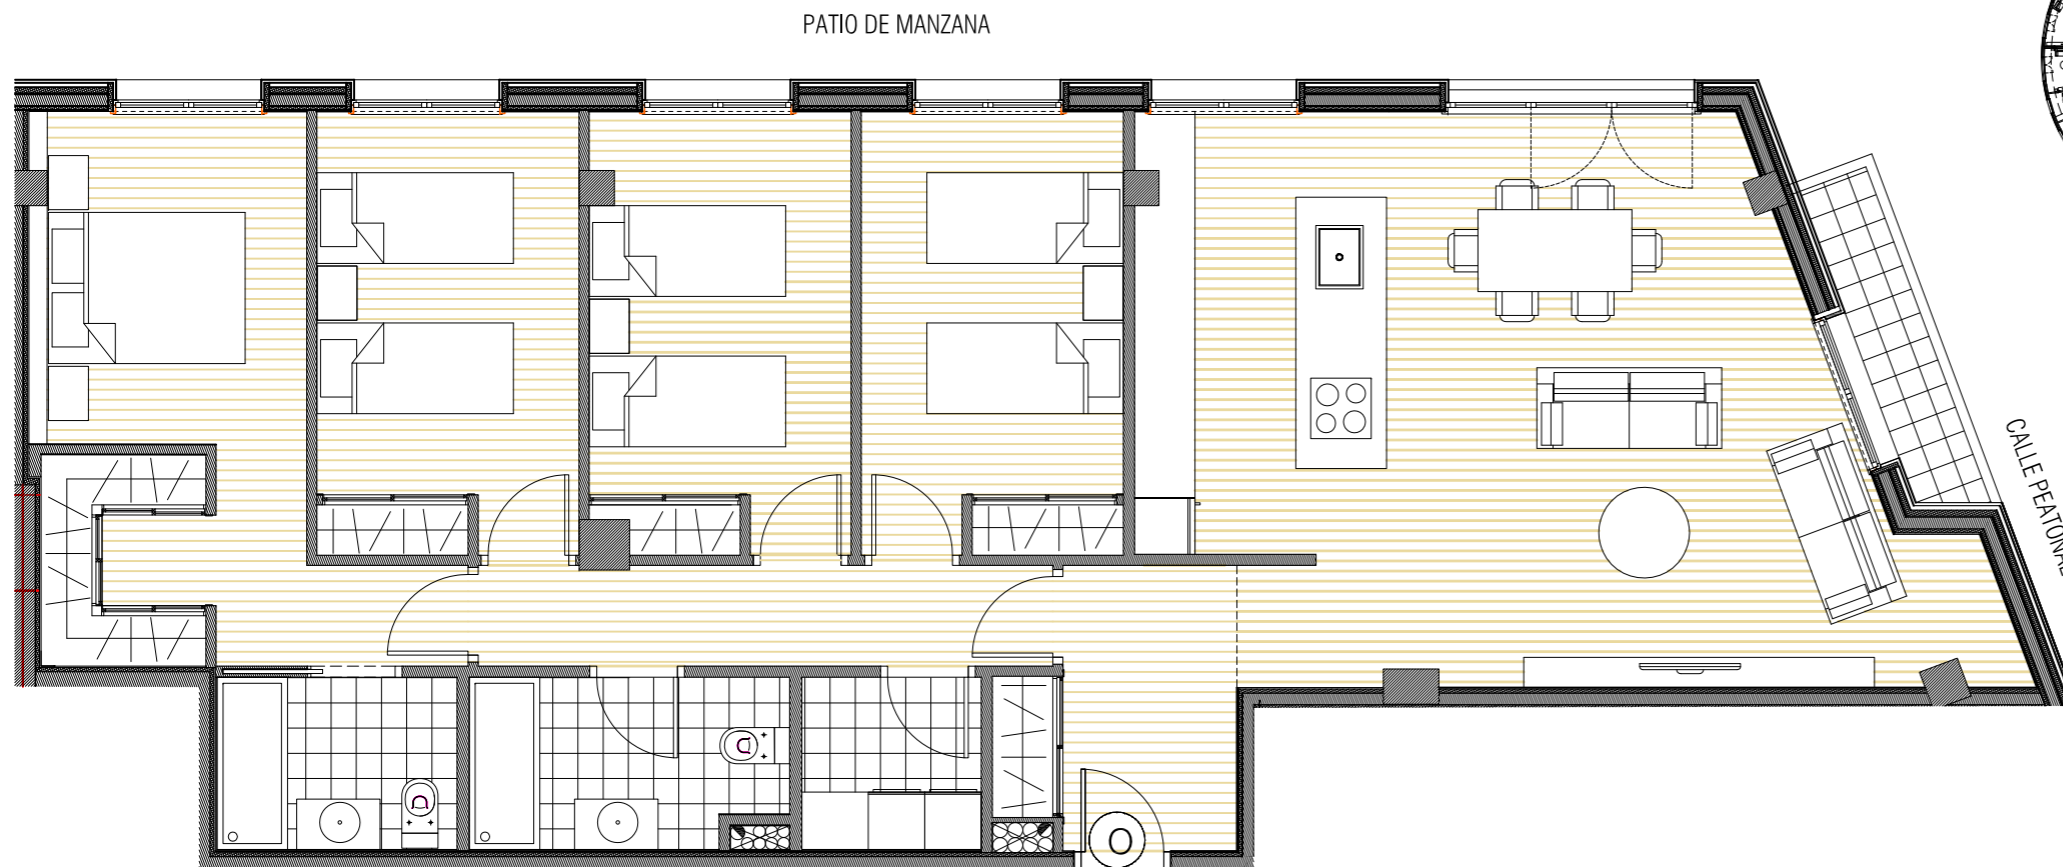

RUA 12 DE NOVIEMBRE



ESCALA 1:75

FECHA: FEBRERO 2026