


CUADRO DE SUPERFICIES

PORTAL 1:		PORTAL 2:	
ANTEPORTAL	2.70 m ²	ANTEPORTAL	0m ²
PORTAL	8.30 m ²	PORTAL	15m ²
DISTRIBUIDOR	11.20 m ²	DISTRIBUIDOR	0m ²
ESCALERA	1.90 m ²	ESCALERA	0m ²
ASCENSOR	2.10 m ²	ESCALERA	0m ²
TELECOMUNICACIONES	0.50 m ²	ASCENSORES	0m ²
INSTALACIONES	0.50 m ²	PASO	0m ²
GAS	1.00 m ²	FENOSA	0m ²
FENOSA	0.30 m ²	ELECTRICIDAD	0m ²
ELECTRICIDAD	3.20 m ²	TELECOMUNICACIONES	0m ²
AGUA	1.60 m ²	GAS	0m ²
SERVICIOS COMUNES	1.30 m ²	AGUA	0m ²
TOTAL SUPERFICIE UTIL	34.60 m ²	TOTAL SUPERFICIE UTIL	58 m ²
SUPERFICIE CONSTRUIDA	39.70 m ²	SUPERFICIE CONSTRUIDA	672 m ²

SUPERFICIES COMUNES	
ZAGUAN	20.70 m ²
LOCAL COMERCIAL 1	42.80 m ²
LOCAL COMERCIAL 2	411.50 m ²
LOCAL COMERCIAL 3	166.50 m ²
TOTAL SUPERFICIE UTIL	641.50 m ²
SUPERFICIE CONSTRUIDA	709.98 m ²
TOTAL SUPERFICIE CONSTRUIDA	816.80 m ²

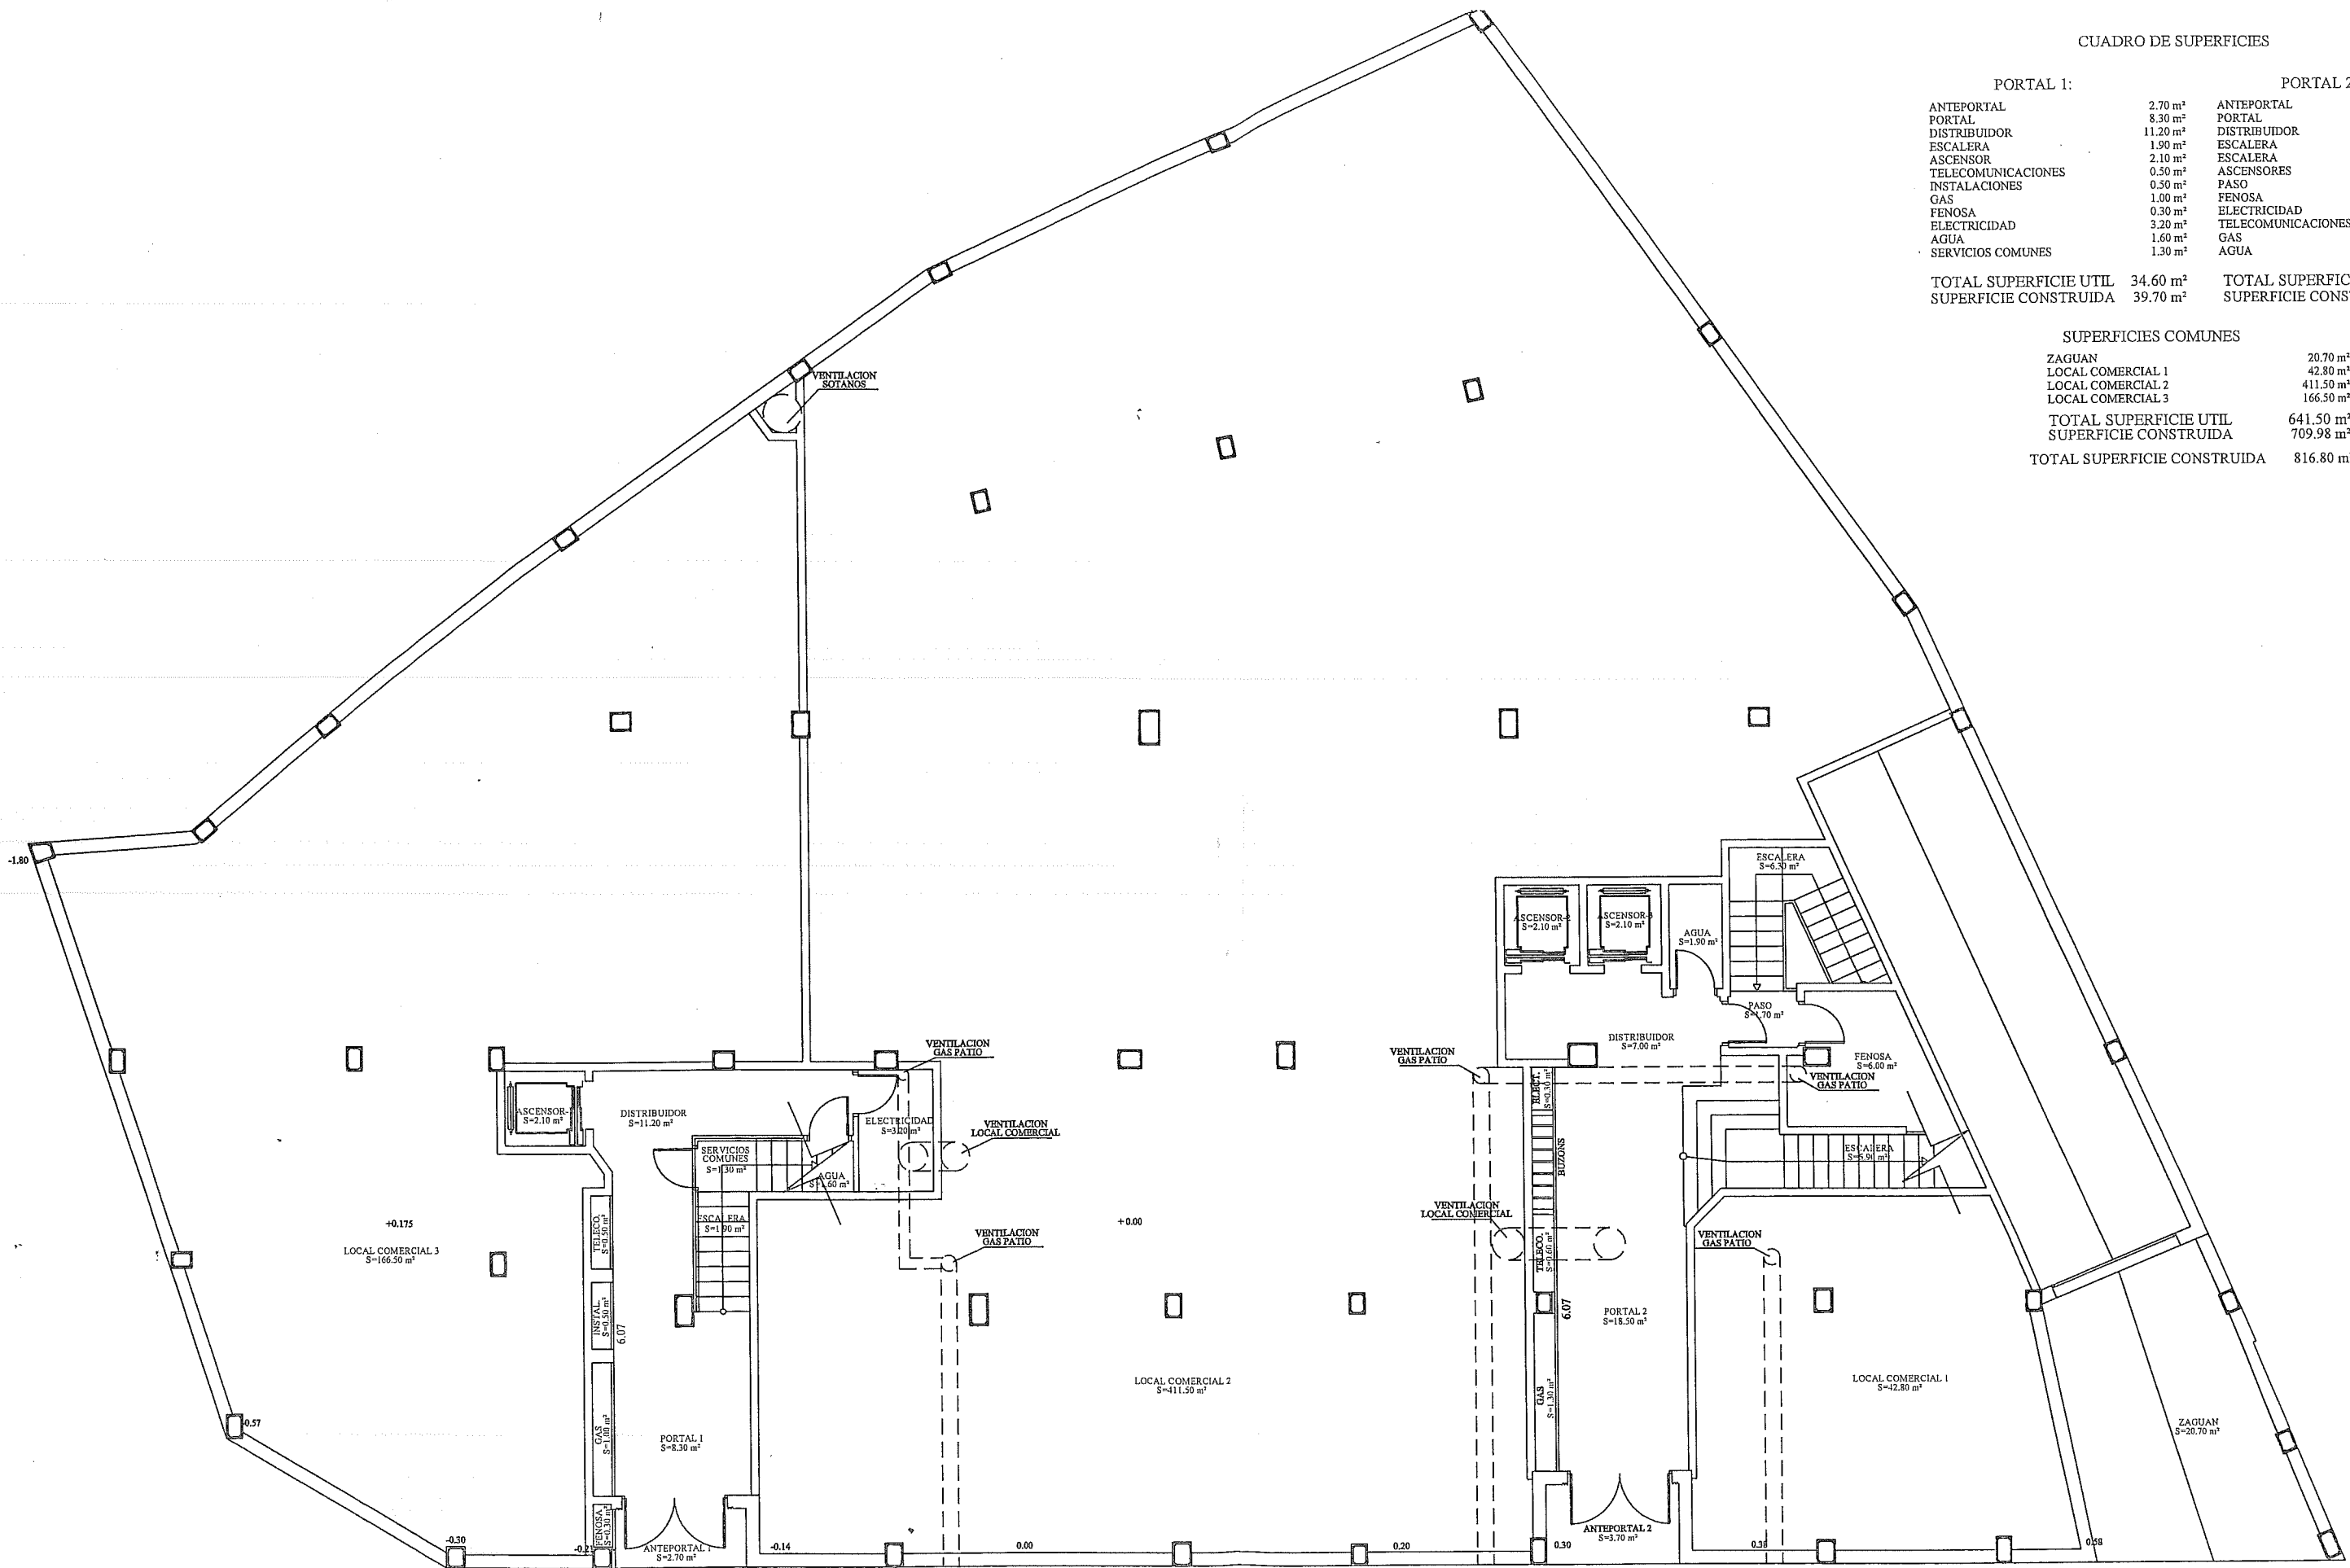

NOTA: COTAS PLACA RESPECTO A ACERA

PLANTA BAJA