



ACCESO GARAJE

CAMINO GORGULLON

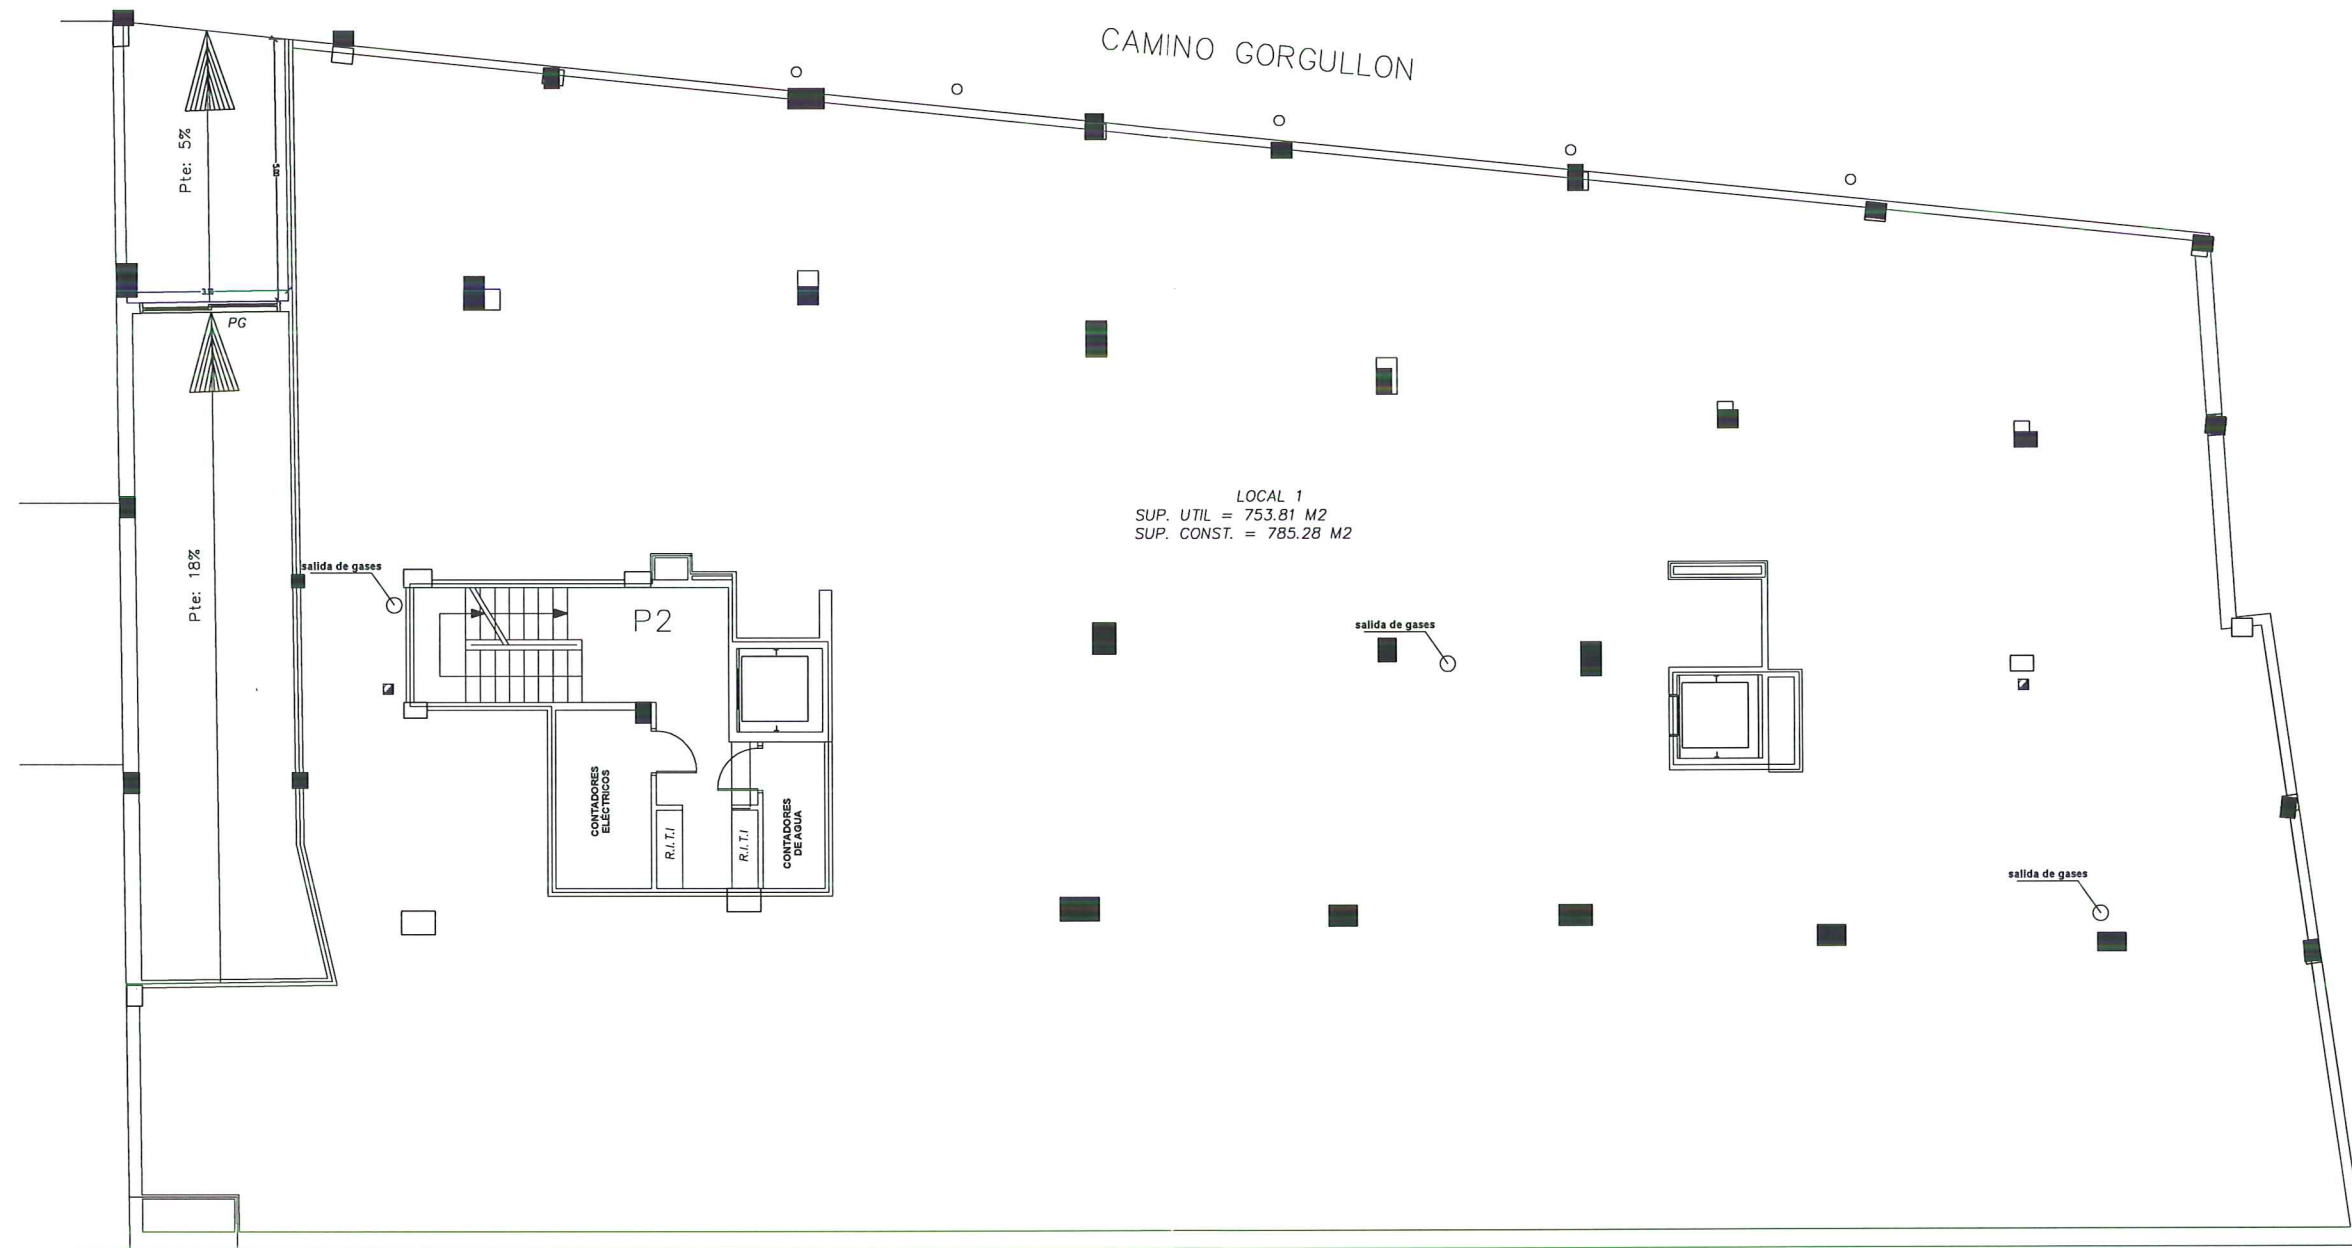

LOCAL 1
SUP. UTIL = 753.81 M2
SUP. CONST. = 785.28 M2

		E-2607	
PROMOTOR : CONSTRUCCUATRO S.A.		FINAL DE OBRA	
OBRA : EDIFICIO DE TRES SOTANOS, BALD, CINCO PLANTAS Y BALD CUBIERTA PARA 39 VIVIENDAS		Marcel Quiroga 1-1 36002 PONTEVEDRA	
SITUACION : CH/ DEL GORGULLON N 7 Y AV/ EDUARDO PONSAL S/N, PONTEVEDRA		JULIO-10	
PLANO	ESCALA	PLANTA B. GORGULLON	
5	1:50		

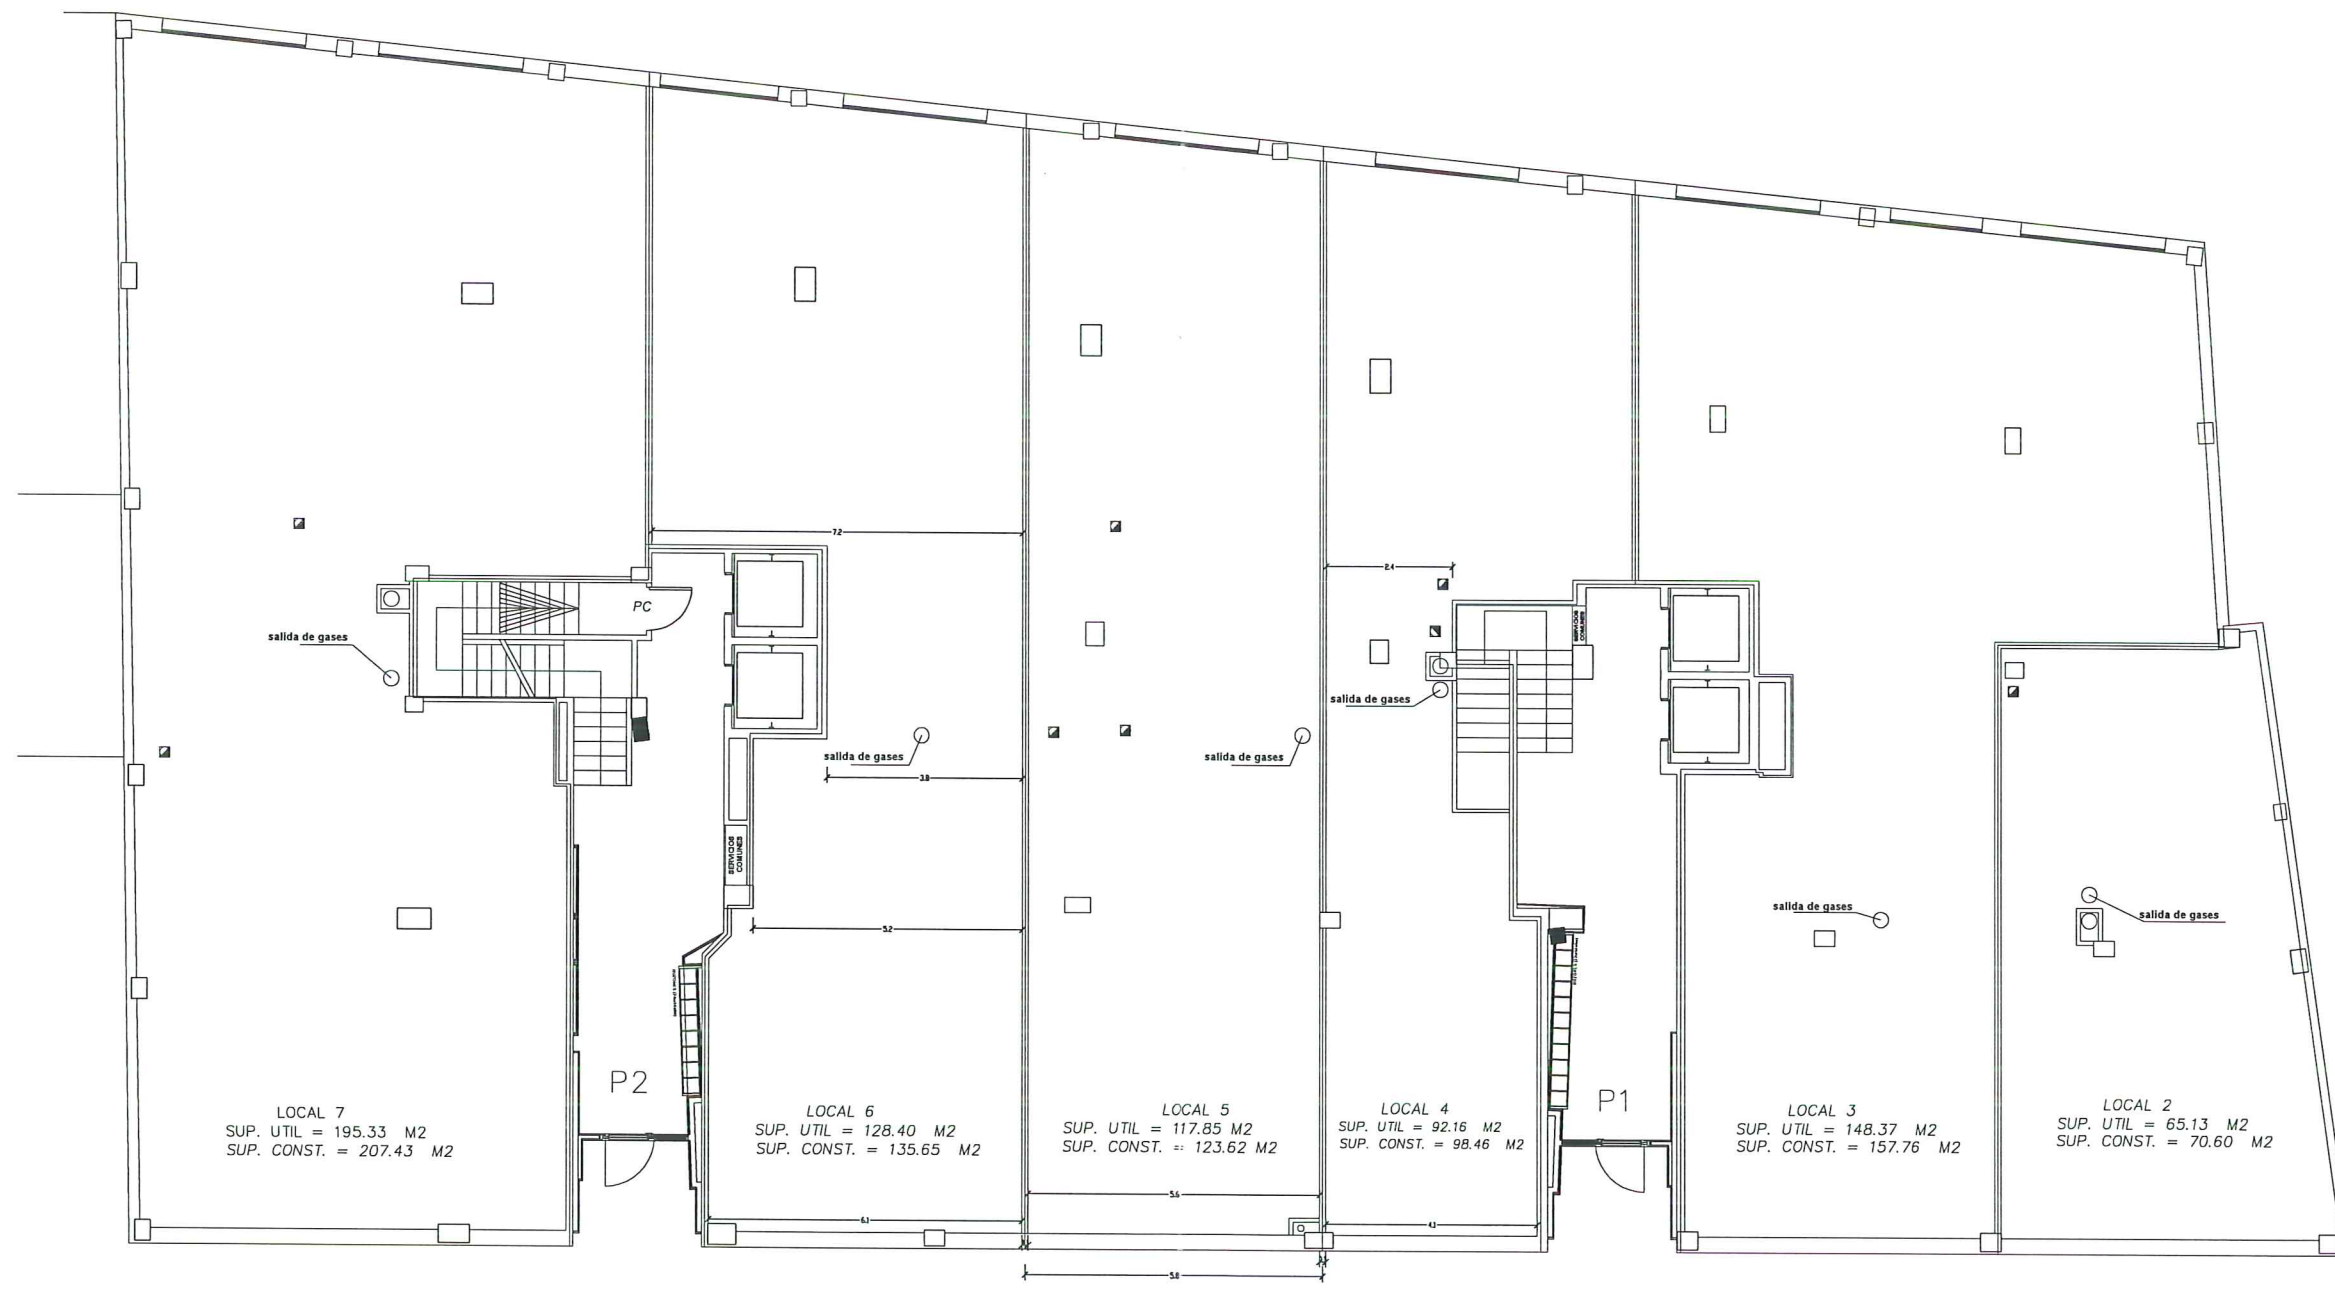

LOCAL 7
 SUP. UTIL = 195.33 M2
 SUP. CONST. = 207.43 M2

P2
 LOCAL 6
 SUP. UTIL = 128.40 M2
 SUP. CONST. = 135.65 M2

LOCAL 5
 SUP. UTIL = 117.85 M2
 SUP. CONST. = 123.62 M2

LOCAL 4
 SUP. UTIL = 92.16 M2
 SUP. CONST. = 98.46 M2

P1
 LOCAL 3
 SUP. UTIL = 148.37 M2
 SUP. CONST. = 157.76 M2

LOCAL 2
 SUP. UTIL = 65.13 M2
 SUP. CONST. = 70.60 M2

E-2807

GESERT		FDG. : FERNANDO LAFUENTE, ARQUITECTO
<small>Nº. SOCIEDAD 20128</small>		<small>Mapa nº Carta nº 1-1 26002 PUNTEVEDRA</small>
PROMOTOR : CONSTRUCCUATRO S.A. OBRA : EDIFICIO DE TRES SOÑADOS, BAJO CINCO PLANTAS Y BAJO CUBIERTA PARA 39 VIVIENDAS		FINAL DE OBRA JUNIO-10
SITUACION : CV/ DEL GORRIALLEN N 7 Y AV/ EDUARDO FONDA, S/N PUNTEVEDRA		JUNIO-10
PLANO ESCALA 6 1:50	LANTA B. EDUARDO PONDAL	