


RUA PINTOR VIRXILLO BLANCO

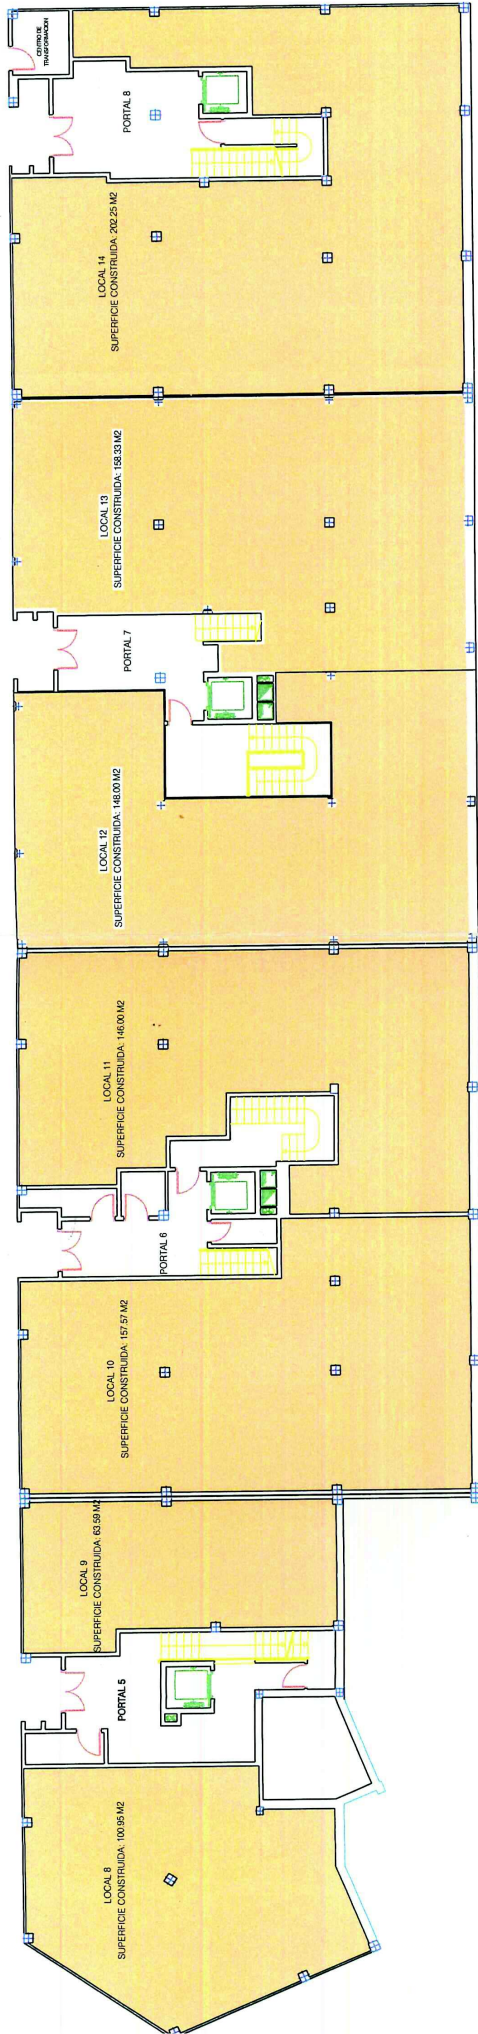

RUA PINTOR MANUEL COLMEIRO

ESCALA: 1/200

RUA PINTOR URBANO LUGRIS