


1/200

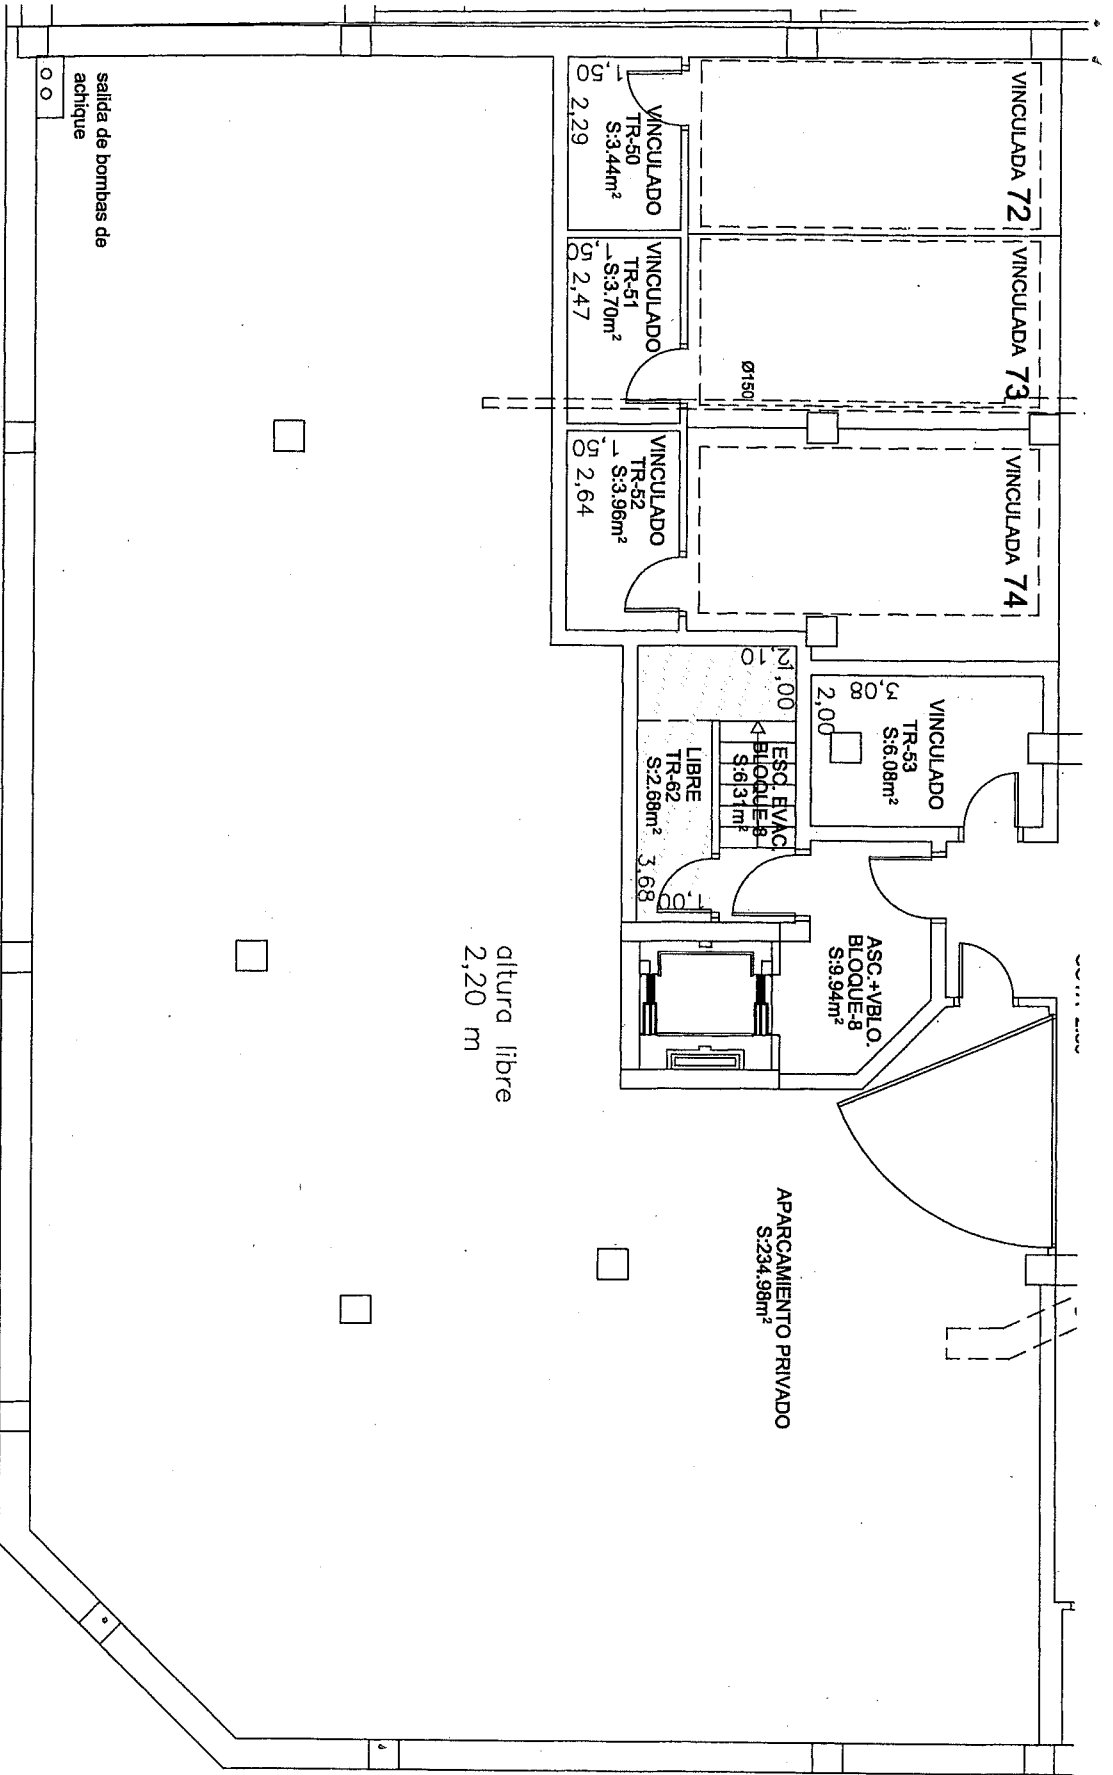

VINCULADA 72

VINCULADA 73

VINCULADA 74

VINCULADO
TR-50
S:3.44m²
Ø 2,29

VINCULADO
TR-51
S:3.70m²
Ø 2,47

VINCULADO
TR-52
S:3.96m²
Ø 2,64

VINCULADO
TR-53
S:6.08m²
2,00

LIBRE
TR-62
S:2.68m²
3,68

ASC.+V/BLO
BLOQUE-8
S:9.94m²

APARCAMIENTO PRIVADO
S:234.98m²

altura libre
2,20 m

salida de bombas de
achique

CALLE AVDA DE VIGO

E.- 1/100