



# Planta primera

# Oficina D

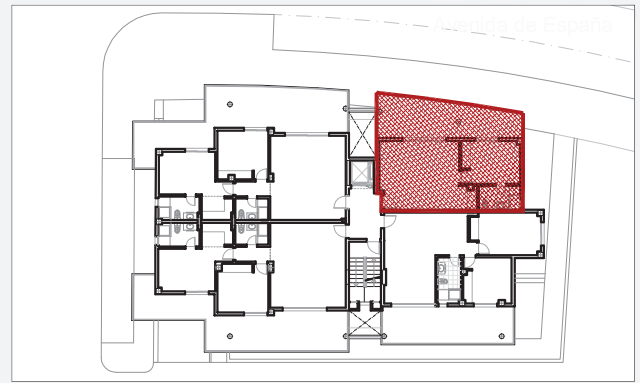

<b>Superficie útil Total</b>	<b>67.40 m<sup>2</sup></b>
Sup. cerrada	49.15 m <sup>2</sup>
Terraza	24.60 m <sup>2</sup>
<b>Superficie construida Total</b>	<b>73.75 m<sup>2</sup></b>

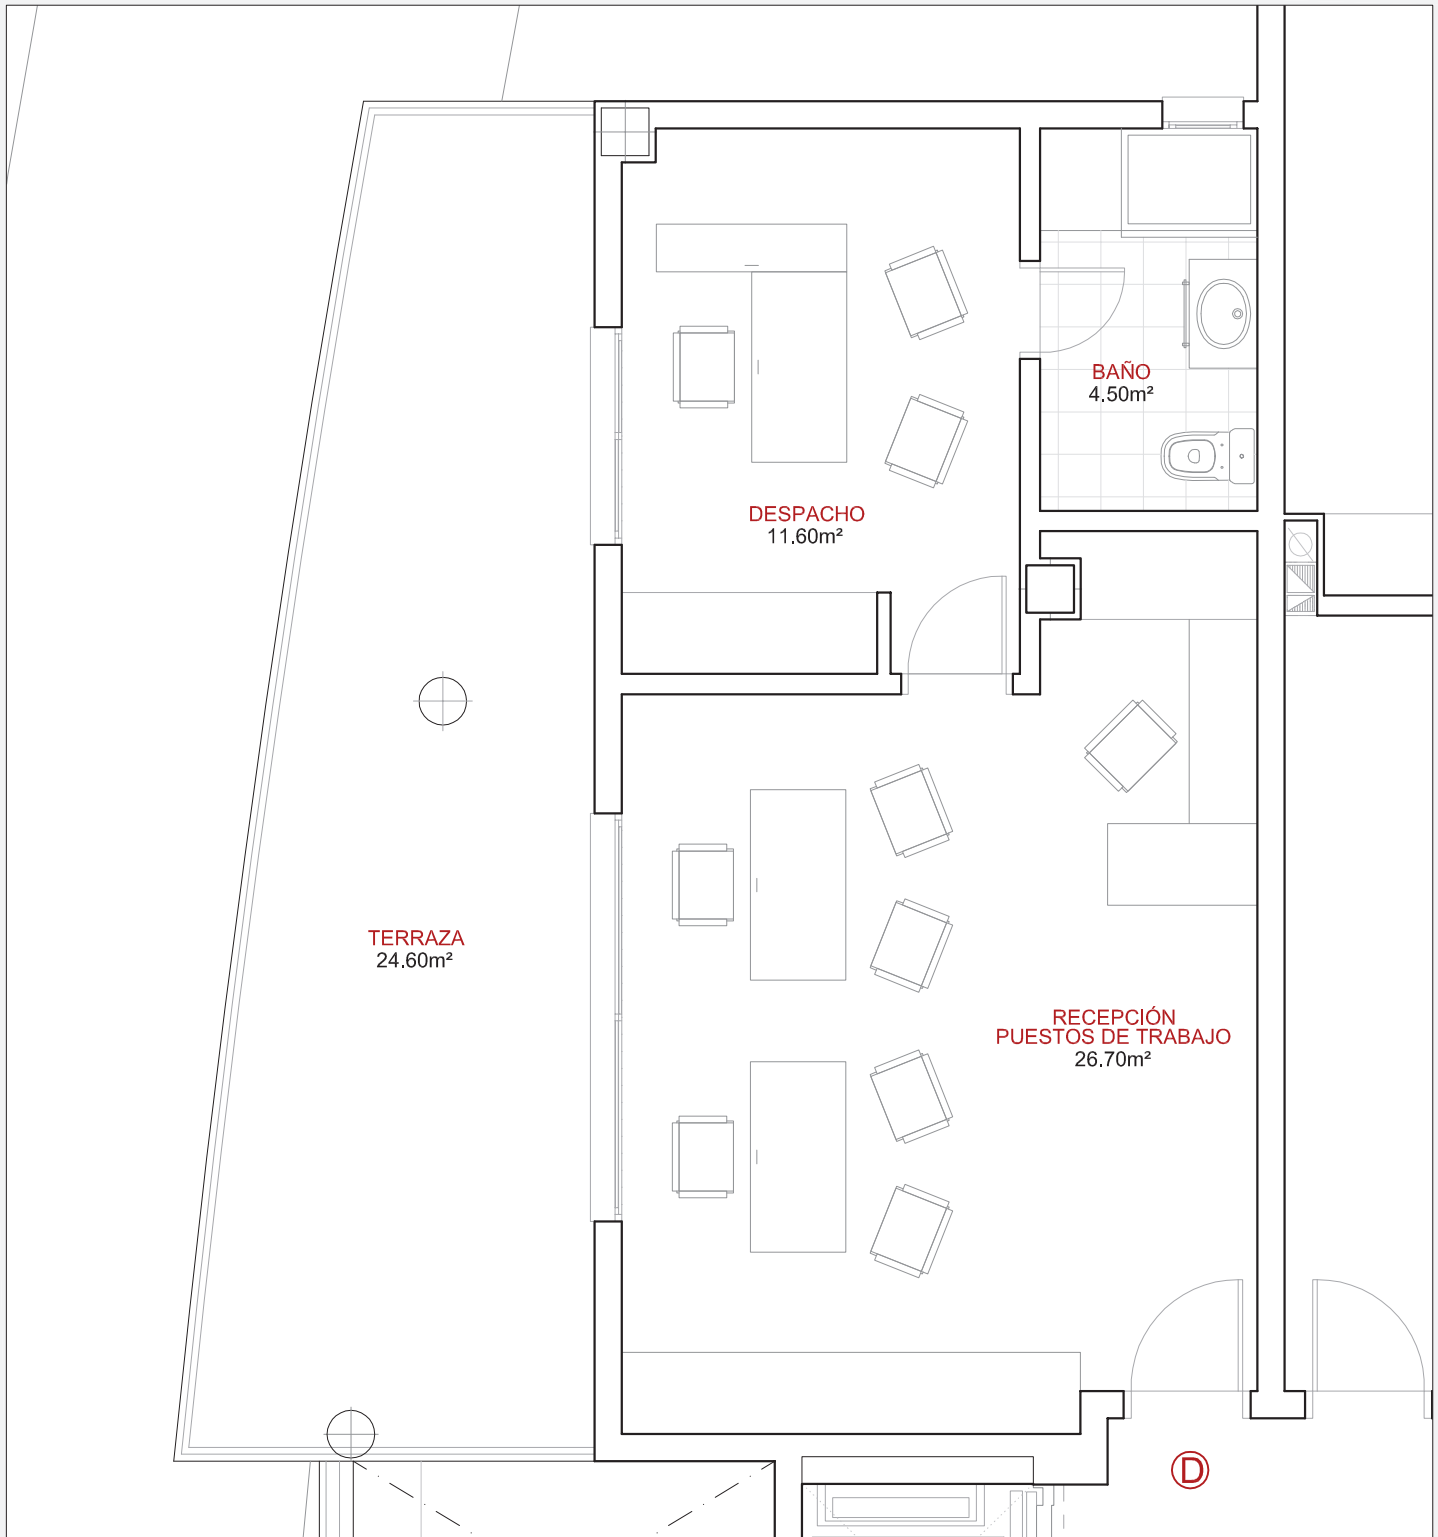

JHB ARQUITECTURA Y URBANISMO

VILLA MATILDE A2. SABINILLAS. MÁLAGA  
INMOBILIARIA AV. URUGUAY

NOTA: Estos planos tienen carácter meramente orientativo estando sujetos a posibles modificaciones