

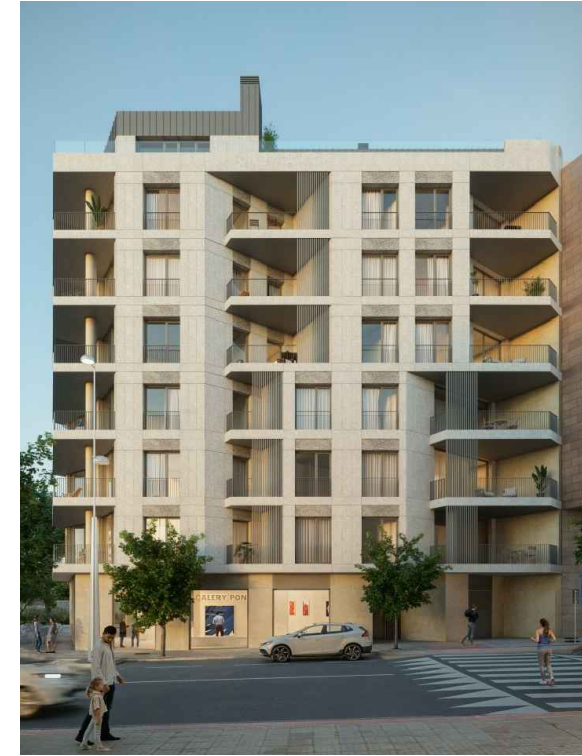


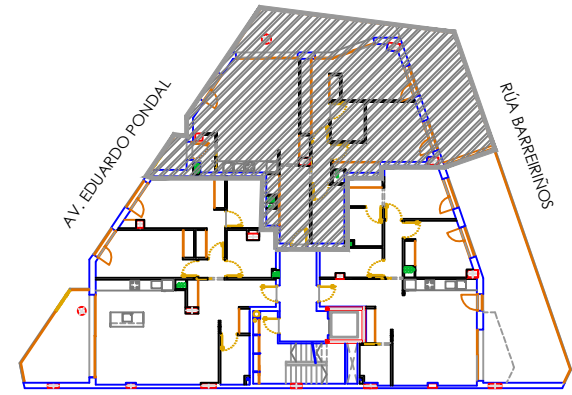

construcuatro

EDIFICIO GÓNGORA

Avenida Eduardo Pondal 49 - 51 y C/ Pectonal, Pontevedra

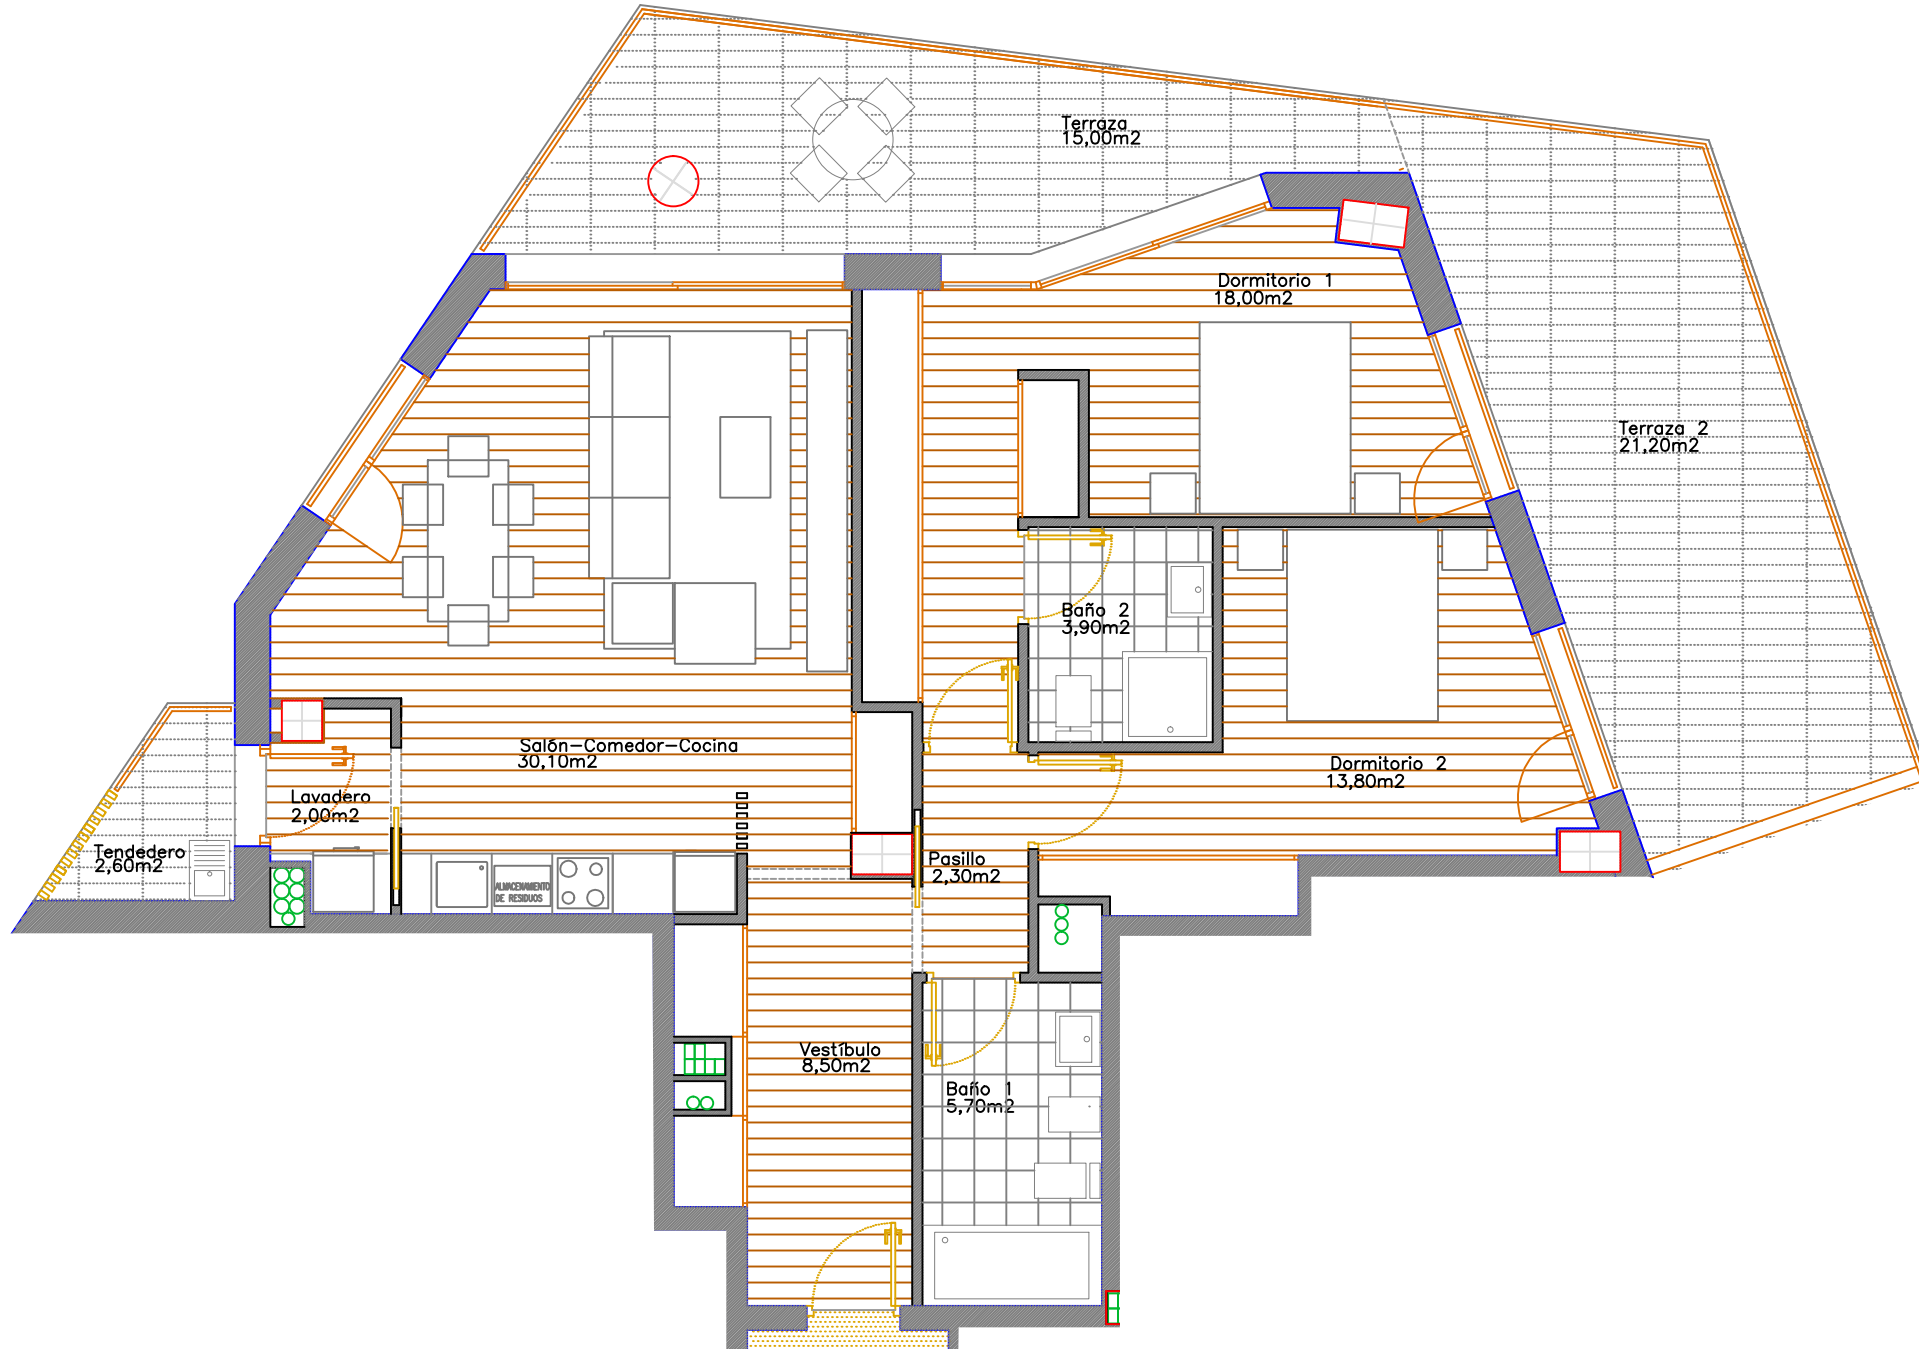

CUADRO DE SUPERFICIES VIVIENDA 1ºB	
ELEMENTO	S. ÚTIL - m2
Vestíbulo	8,50
Salón - Comedor - Cocina	30,10
Pasillo	2,30
Baño 1	5,70
Baño 2	3,90
Dormitorio 1	18,00
Dormitorio 2	13,80
Lavadero	2,00
Terraza 1	15,00
Tendedero	2,60
SUP. TOTAL ÚTIL	101,90
SUP. TOTAL CONSTRUIDA	118,80
Terraza 2	21,20


EDIFICIO DE 17 VIVIENDAS
 Unidad de Actuación Nº18 (Manzana F 3 y4) PONTEVEDRA

VIVIENDA 1ºB
 e:1/75

PROMOTOR: CONSTRUCUATRO S.A.
 CIF: A-36142065

Rúa Andrés Muruais nº1,1º. 36001 Pontevedra
info@construcuatro.com www.construcuatro.com

CONSTRUCUATRO S.A. se reserva el derecho de introducir en el Proyecto modificaciones no esenciales de acuerdo con el Arquitecto de la obra y que fuesen motivadas por cuestiones técnicas, jurídicas o comerciales, siempre que ello no afecte a la distribución y calidad de las viviendas.


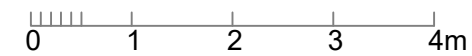




construcuatro

EDIFICIO GÓNGORA

Avenida Eduardo Pondal 49 - 51 y C/ Pectonal, Pontevedra

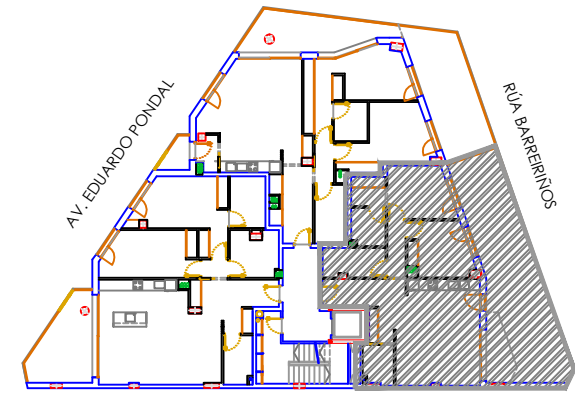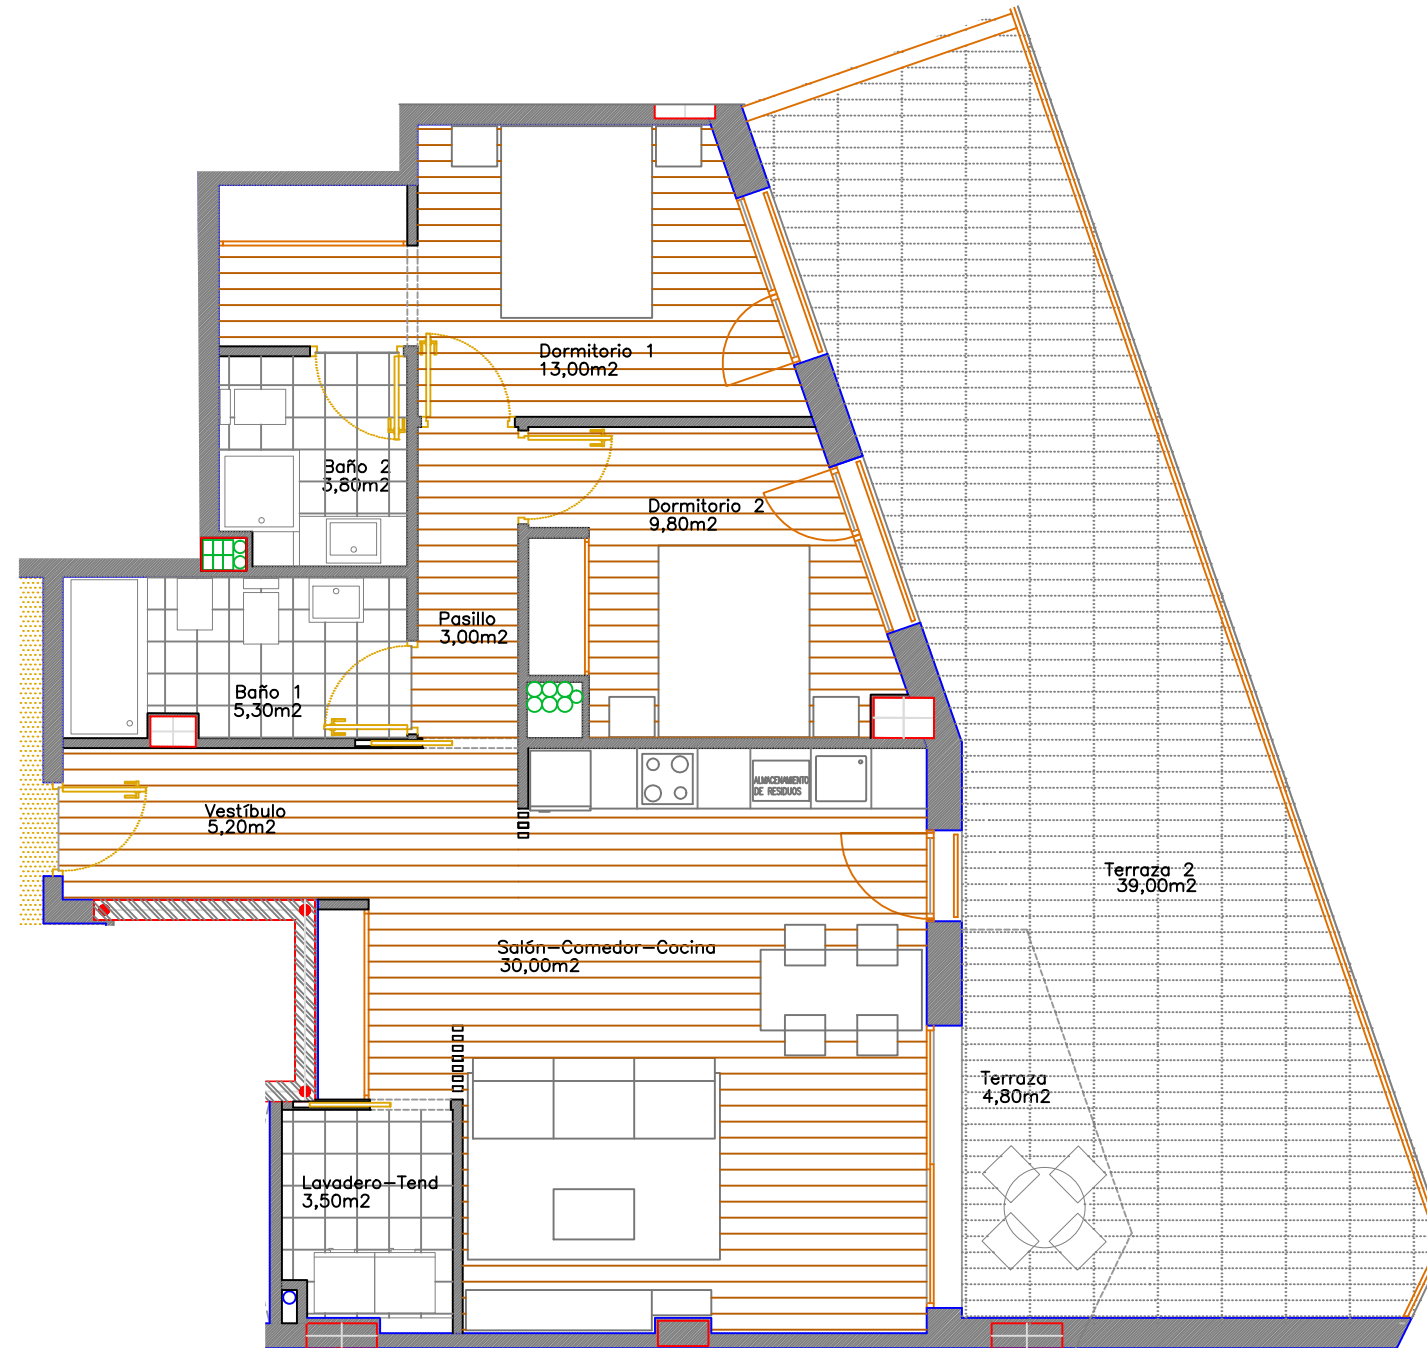

CUADRO DE SUPERFICIES VIVIENDA 1ºC	
ELEMENTO	S. ÚTIL - m2
Vestíbulo	5,20
Salón - Comedor - Cocina	30,00
Pasillo	3,00
Baño 1	5,30
Baño 2	3,80
Dormitorio 1	13,00
Dormitorio 2	9,80
Lavadero-Tendero	3,50
Terraza 1	4,80
SUP. TOTAL ÚTIL	78,40
SUP. TOTAL CONSTRUIDA	91,20
Terraza 2	39,00


EDIFICIO DE 17 VIVIENDAS
Unidad de Actuación Nº18 (Manzana F 3 y4) PONTEVEDRA

VIVIENDA 1ºC
e:1/75

PROMOTOR: CONSTRUCUATRO S.A.
CIF: A-36142065

Rúa Andrés Muruais nº1,1º, 36001 Pontevedra
info@construcuatro.com www.construcuatro.com

CONSTRUCUATRO S.A. se reserva el derecho de introducir en el Proyecto modificaciones no esenciales de acuerdo con el Arquitecto de la obra y que fuesen motivadas por cuestiones técnicas, jurídicas o comerciales, siempre que ello no afecte a la distribución y calidad de las viviendas. ©


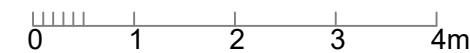




construcuatro

EDIFICIO GÓNGORA

Avenida Eduardo Pondal 49 - 51 y C/ Pectonal, Pontevedra

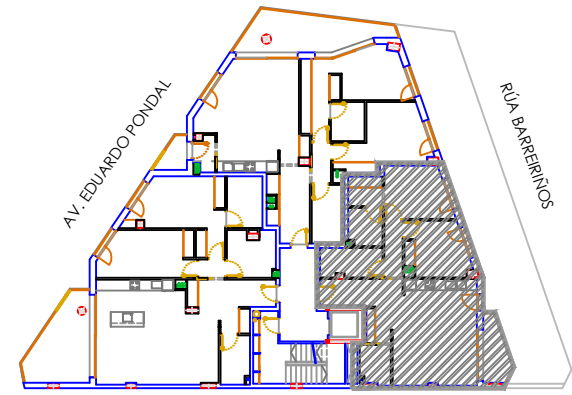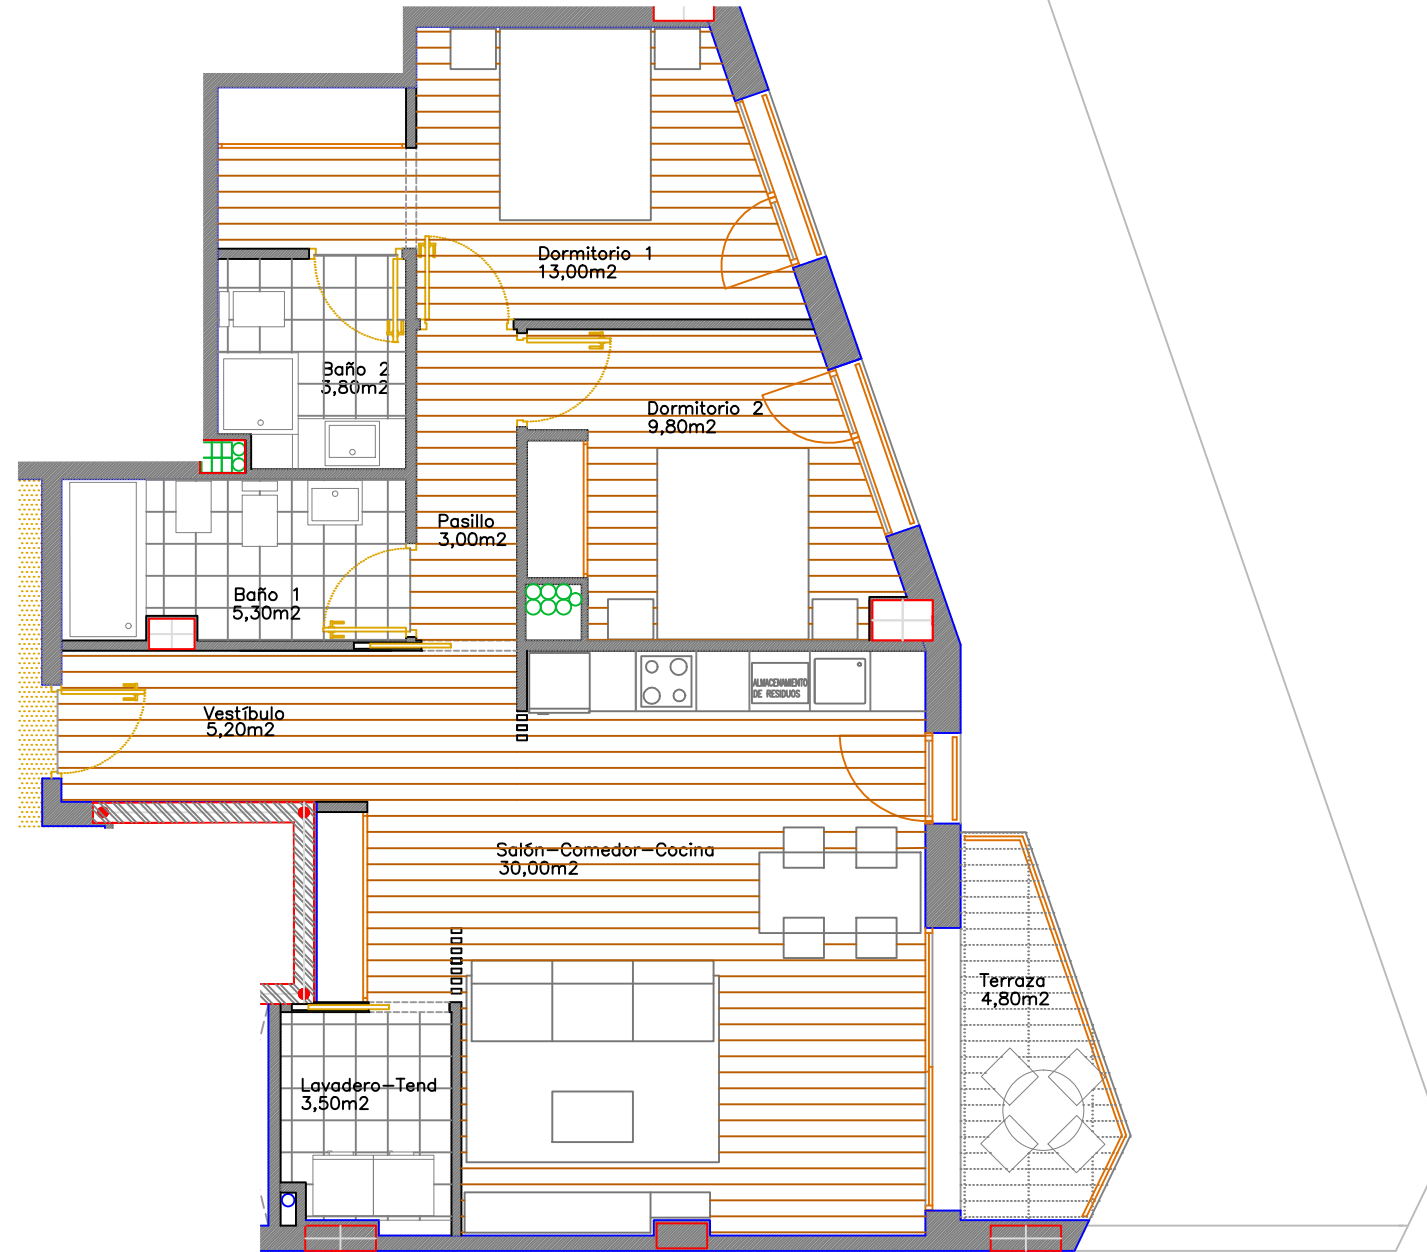

CUADRO DE SUPERFICIES VIVIENDA 2°C	
ELEMENTO	S. ÚTIL - m2
Vestíbulo	5,20
Salón - Comedor - Cocina	30,00
Pasillo	3,00
Baño 1	5,30
Baño 2	3,80
Dormitorio 1	13,00
Dormitorio 2	9,80
Lavadero-Tendadero	3,50
Terraza 1	4,80
SUP. TOTAL ÚTIL	78,40
SUP. TOTAL CONSTRUIDA	91,20


EDIFICIO DE 17 VIVIENDAS
Unidad de Actuación Nº18 (Manzana F 3 y4) PONTEVEDRA

VIVIENDA 2°C
e:1/75

PROMOTOR: CONSTRUCUATRO S.A.
CIF: A-36142065

Rúa Andrés Muruais nº1,1º. 36001 Pontevedra
info@construcuatro.com www.construcuatro.com

CONSTRUCUATRO S.A. se reserva el derecho de introducir en el Proyecto modificaciones no esenciales de acuerdo con el Arquitecto de la obra y que fuesen motivadas por cuestiones técnicas, jurídicas o comerciales, siempre que ello no afecte a la distribución y calidad de las viviendas. ©


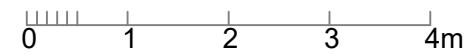




construcuatro

EDIFICIO GÓNGORA

Avenida Eduardo Pondal 49 - 51 y C/ Peatonal, Pontevedra

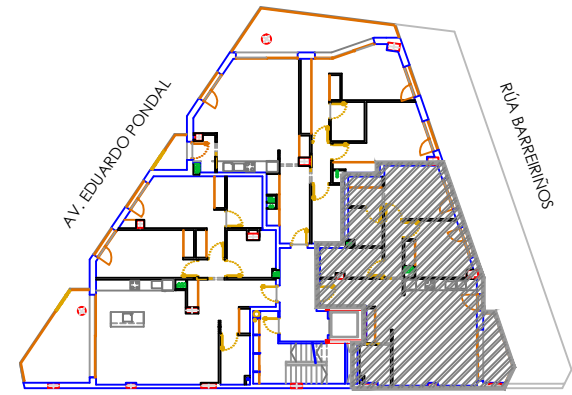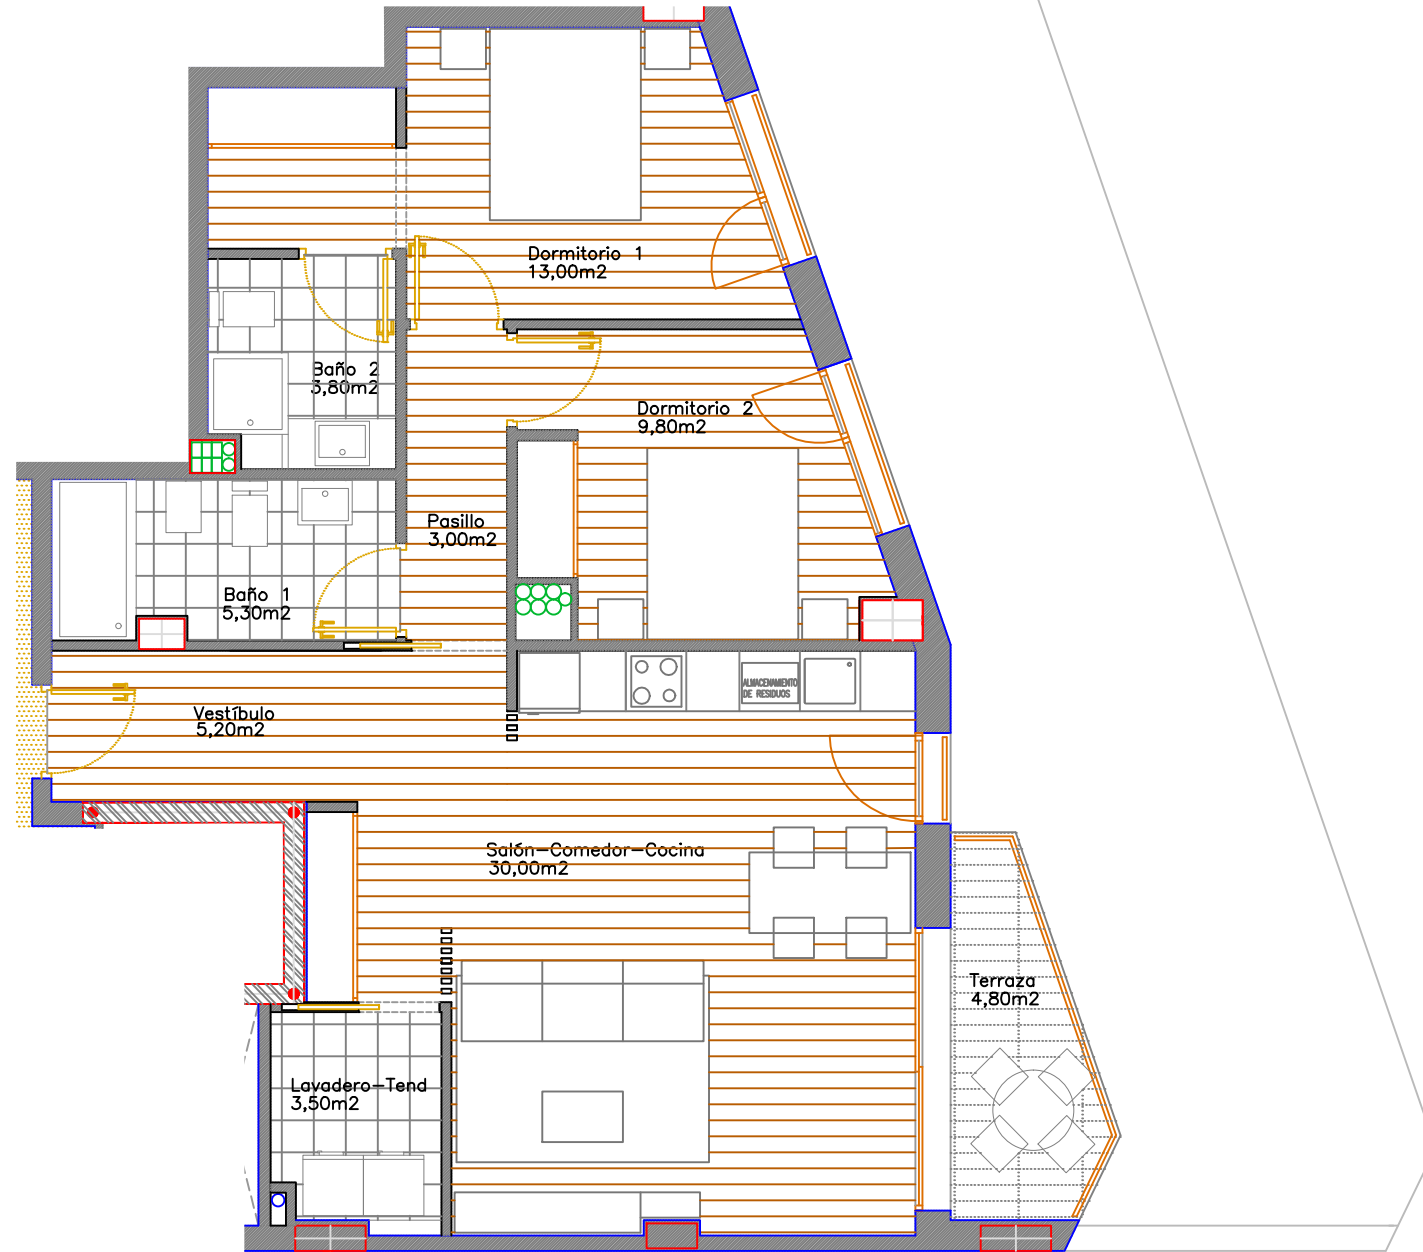

CUADRO DE SUPERFICIES VIVIENDA 3ºC	
ELEMENTO	S. ÚTIL - m2
Vestíbulo	5,20
Salón - Comedor - Cocina	30,00
Pasillo	3,00
Baño 1	5,30
Baño 2	3,80
Dormitorio 1	13,00
Dormitorio 2	9,80
Lavadero-Tendadero	3,50
Terraza 1	4,80
SUP. TOTAL ÚTIL	78,40
SUP. TOTAL CONSTRUÍDA	91,20


EDIFICIO DE 17 VIVIENDAS
Unidad de Actuación Nº18 (Manzana F 3 y4) PONTEVEDRA

VIVIENDA 3ºC
e:1/75

PROMOTOR: CONSTRUCUATRO S.A.
CIF: A-36142065

Rúa Andrés Muruais nº1,1º, 36001 Pontevedra
info@construcuatro.com www.construcuatro.com

CONSTRUCUATRO S.A. se reserva el derecho de introducir en el Proyecto modificaciones no esenciales de acuerdo con el Arquitecto de la obra y que fuesen motivadas por cuestiones técnicas, jurídicas o comerciales, siempre que ello no afecte a la distribución y calidad de las viviendas. ©


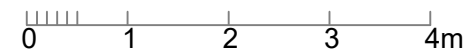




construcuatro

EDIFICIO GÓNGORA

Avenida Eduardo Pondal 49 - 51 y C/ Peralonal, Pontevedra

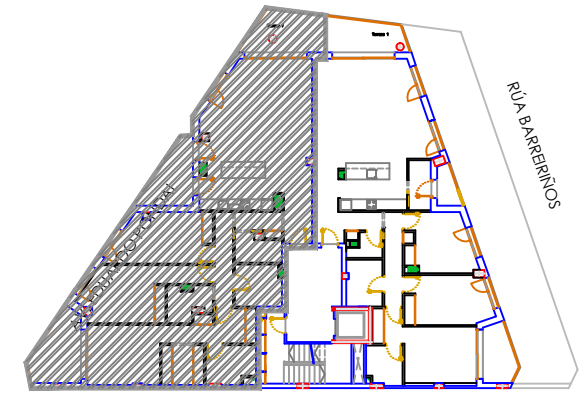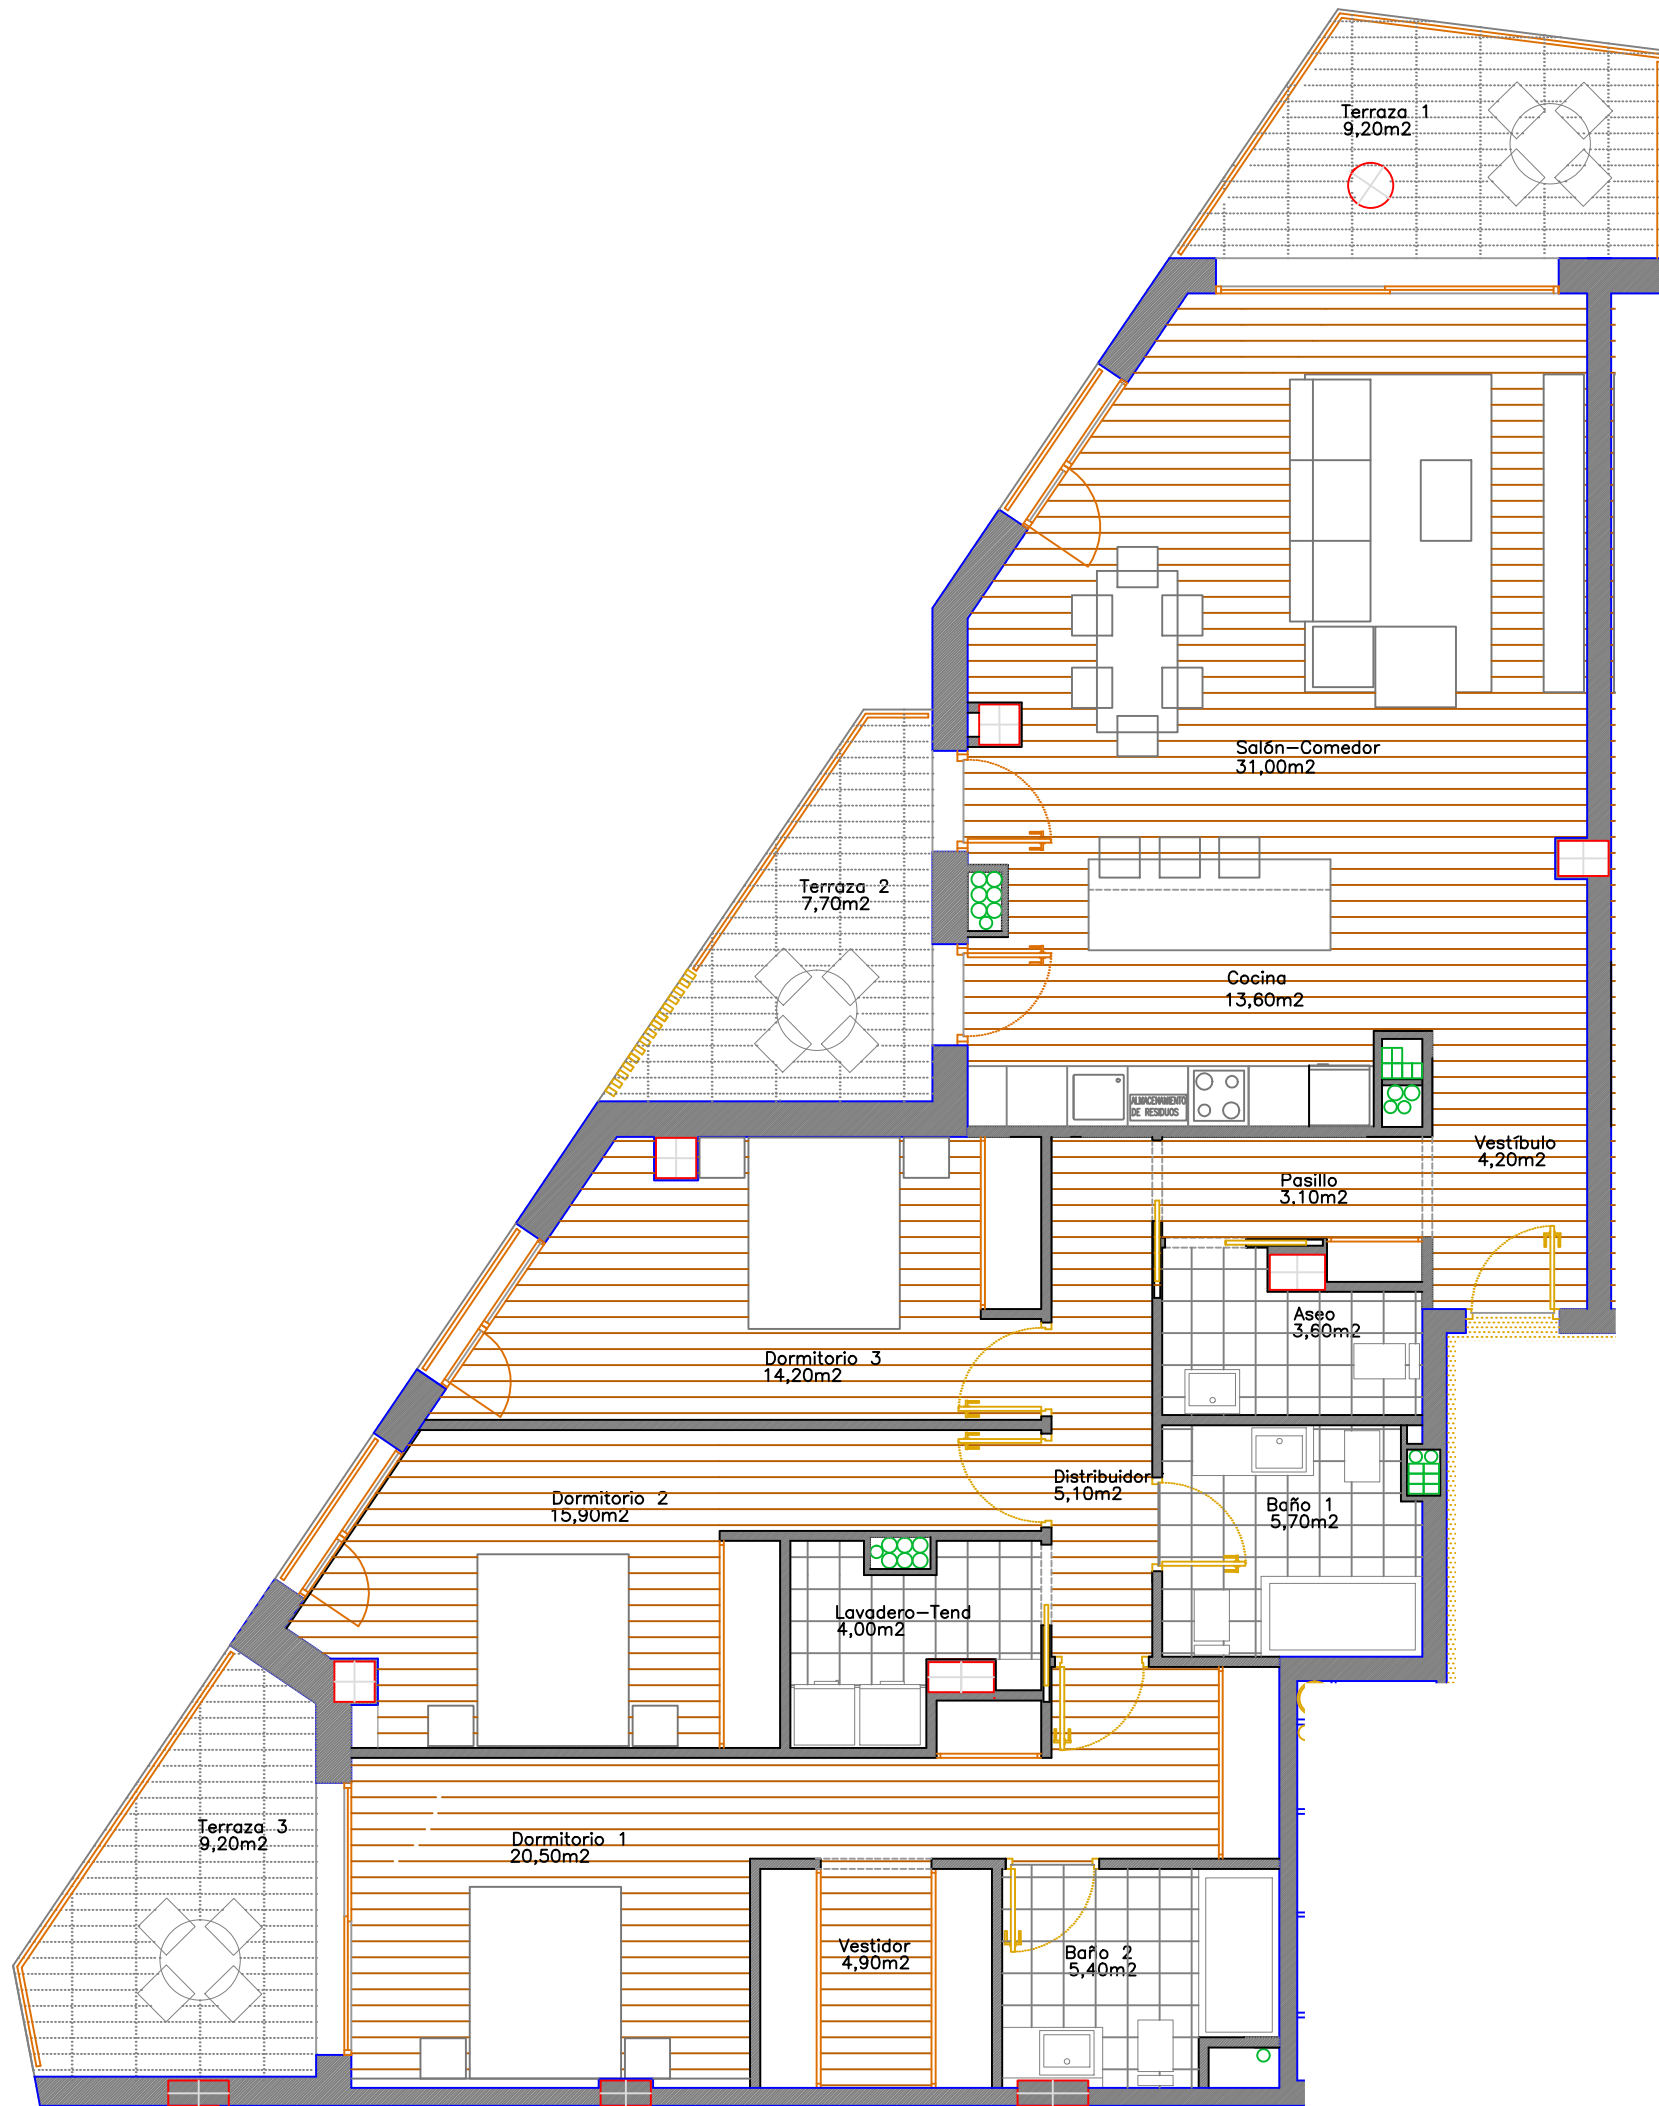

CUADRO DE SUPERFICIES VIVIENDA 4ª A	
ELEMENTO	S. ÚTIL - m2
Vestíbulo	4,20
Cocina	13,60
Salón - Comedor	31,00
Pasillo	3,10
Distribuidor	5,10
Aseo	3,60
Baño 1	5,70
Lavadero - Tendedero	4,00
Baño 2	5,40
Vestidor	4,90
Dormitorio 1	20,50
Dormitorio 2	15,90
Dormitorio 3	14,20
Terraza 1	9,20
Terraza 2	7,70
Terraza 3	9,20
SUP. TOTAL ÚTIL	157,30
SUP. TOTAL CONSTRUÍDA	181,60


EDIFICIO DE 17 VIVIENDAS
Unidad de Actuación Nº18 (Manzana F 3 y4) PONTEVEDRA

VIVIENDA 4ª A
e:1/75

PROMOTOR: CONSTRUCUATRO S.A.
CIF: A-36142065

Rúa Andrés Muruais nº1,1º. 36001 Pontevedra
info@construcuatro.com www.construcuatro.com

CONSTRUCUATRO S.A. se reserva el derecho de introducir en el Proyecto modificaciones no esenciales de acuerdo con el Arquitecto de la obra y que fuesen motivadas por cuestiones técnicas, jurídicas o comerciales, siempre que ello no afecte a la distribución y calidad de las viviendas.



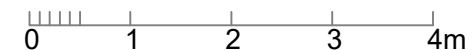




construcuatro

EDIFICIO GÓNGORA

Avenida Eduardo Pondal 49 - 51 y C/ Pectoral, Pontevedra

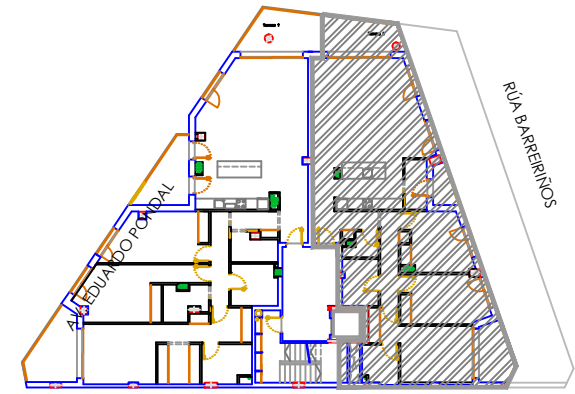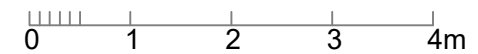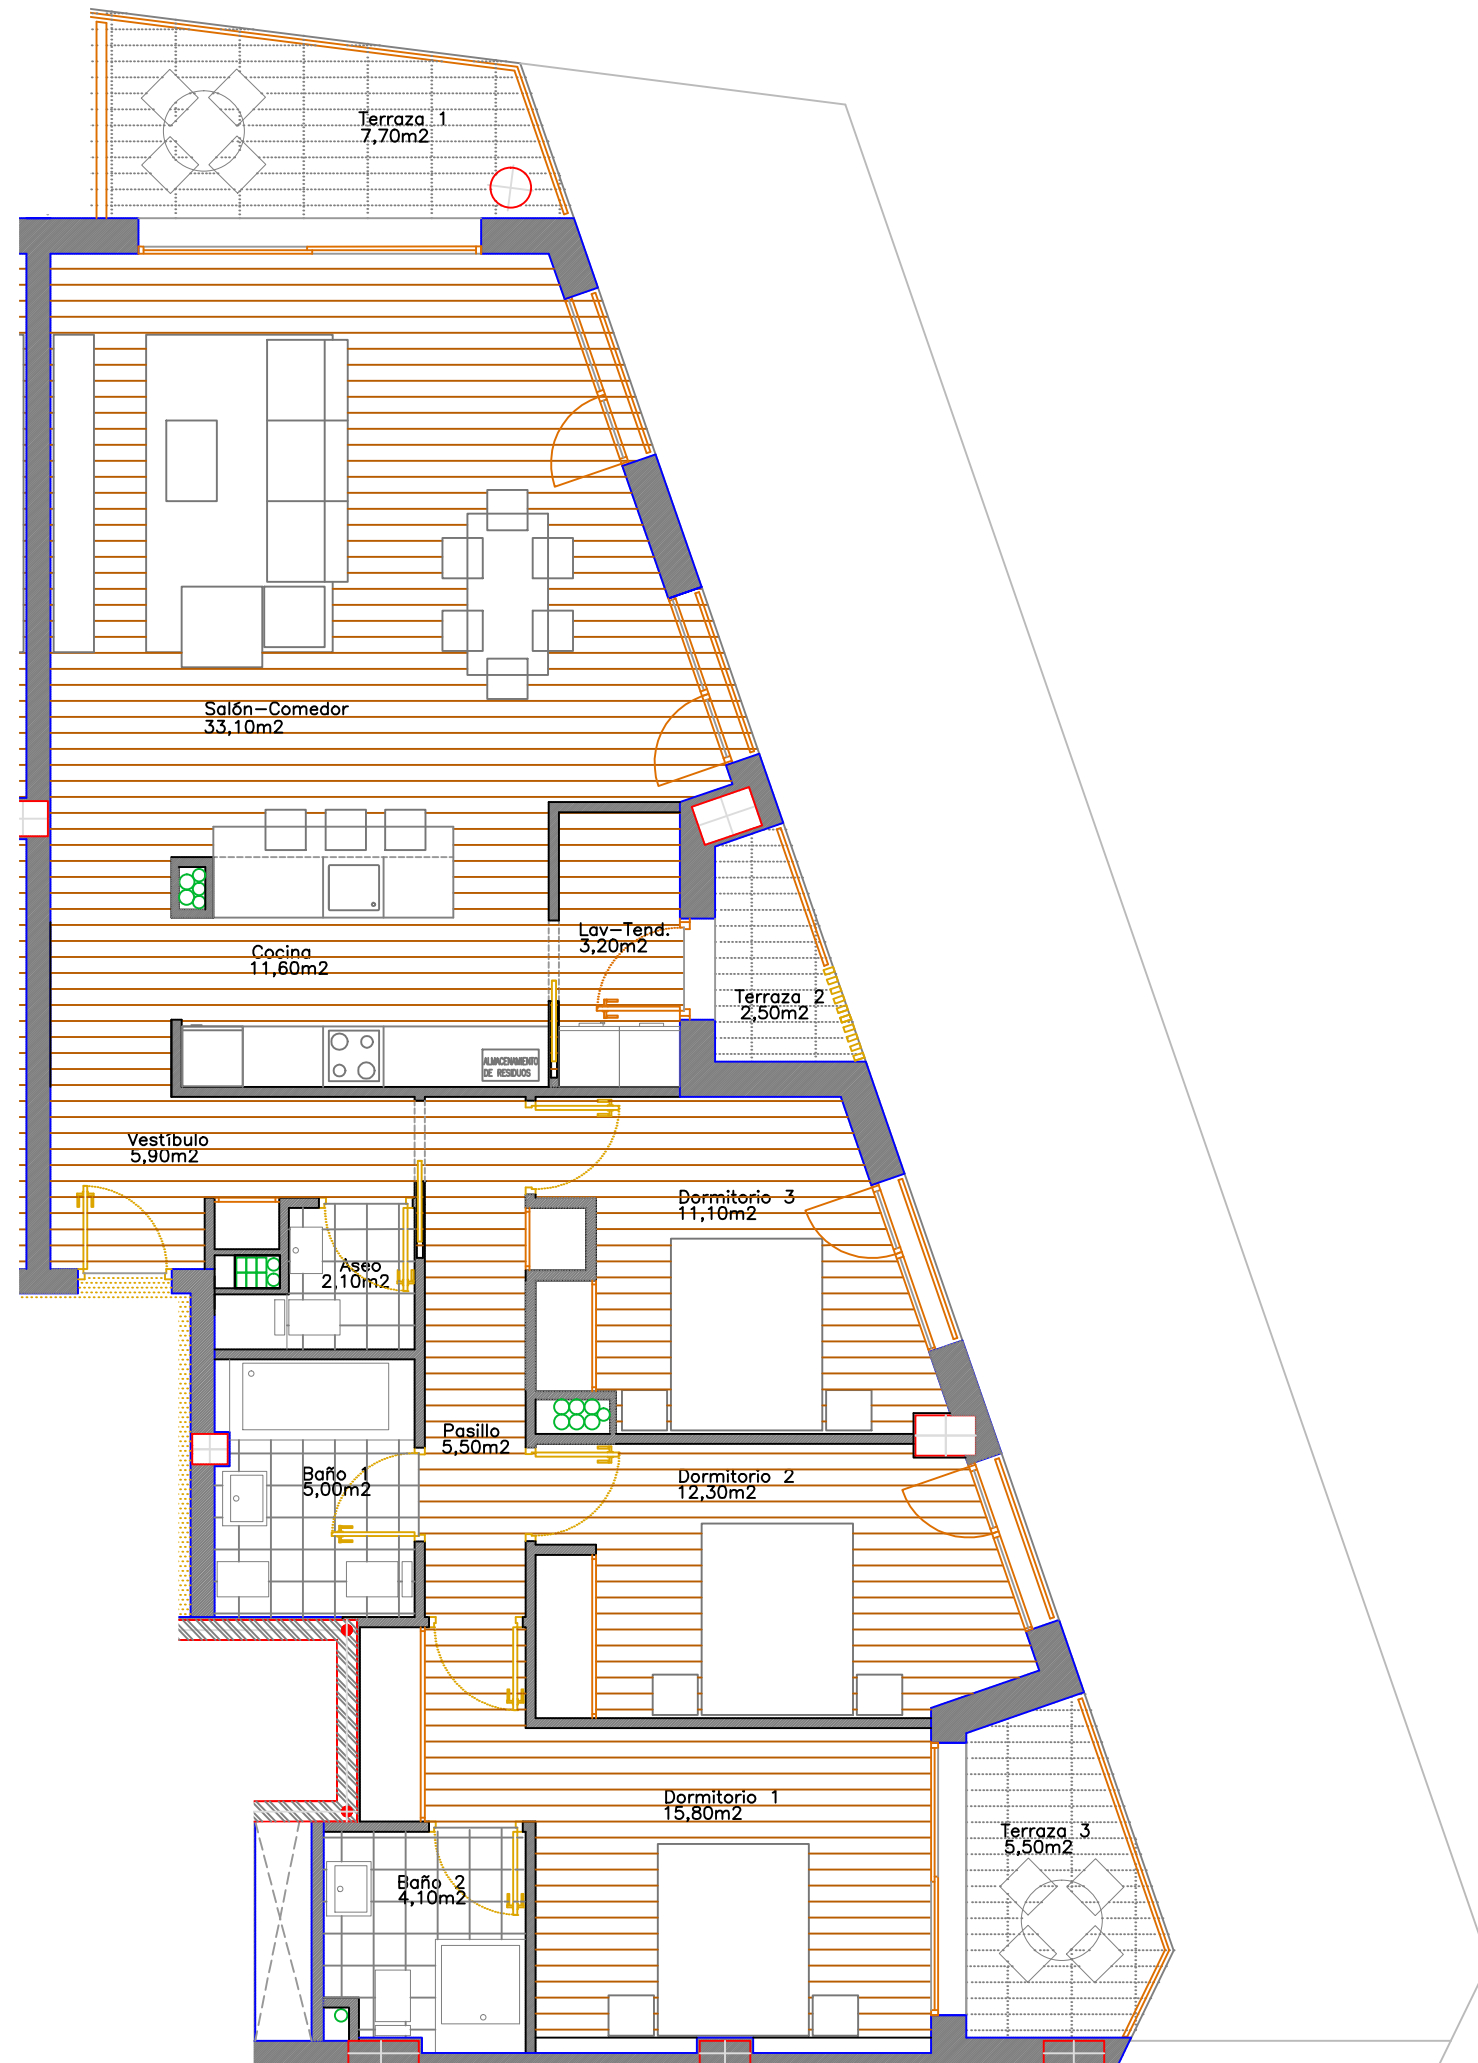

CUADRO DE SUPERFICIES VIVIENDA 4ºB	
ELEMENTO	S. ÚTIL - m2
Vestibulo	5,90
Cocina	11,60
Lavadero - Tendedero	3,20
Salón - Comedor	33,10
Aseo	2,10
Pasillo	5,50
Baño 1	5,00
Baño 2	4,10
Dormitorio 1	15,80
Dormitorio 2	12,30
Dormitorio 3	11,10
Terraza 1	7,70
Terraza 2	2,50
Terraza 3	5,50
SUP. TOTAL ÚTIL	125,40
SUP. TOTAL CONSTRUÍDA	144,90

EDIFICIO DE 17 VIVIENDAS
Unidad de Actuación Nº18 (Manzana F 3 y4) PONTEVEDRA

VIVIENDA 4º B
e:1/75

PROMOTOR: CONSTRUCUATRO S.A.
CIF: A-36142065

Rúa Andrés Muruais nº1,1º. 36001 Pontevedra
info@construcuatro.com www.construcuatro.com

CONSTRUCUATRO S.A. se reserva el derecho de introducir en el Proyecto modificaciones no esenciales de acuerdo con el Arquitecto de la obra y que fuesen motivadas por cuestiones técnicas, jurídicas o comerciales, siempre que ello no afecte a la distribución y calidad de las viviendas. ©