






construcuatro

EDIFICIO GÓNGORA

Avenida Eduardo Pondal 49 - 51 y C/ Realonal, Pontevedra

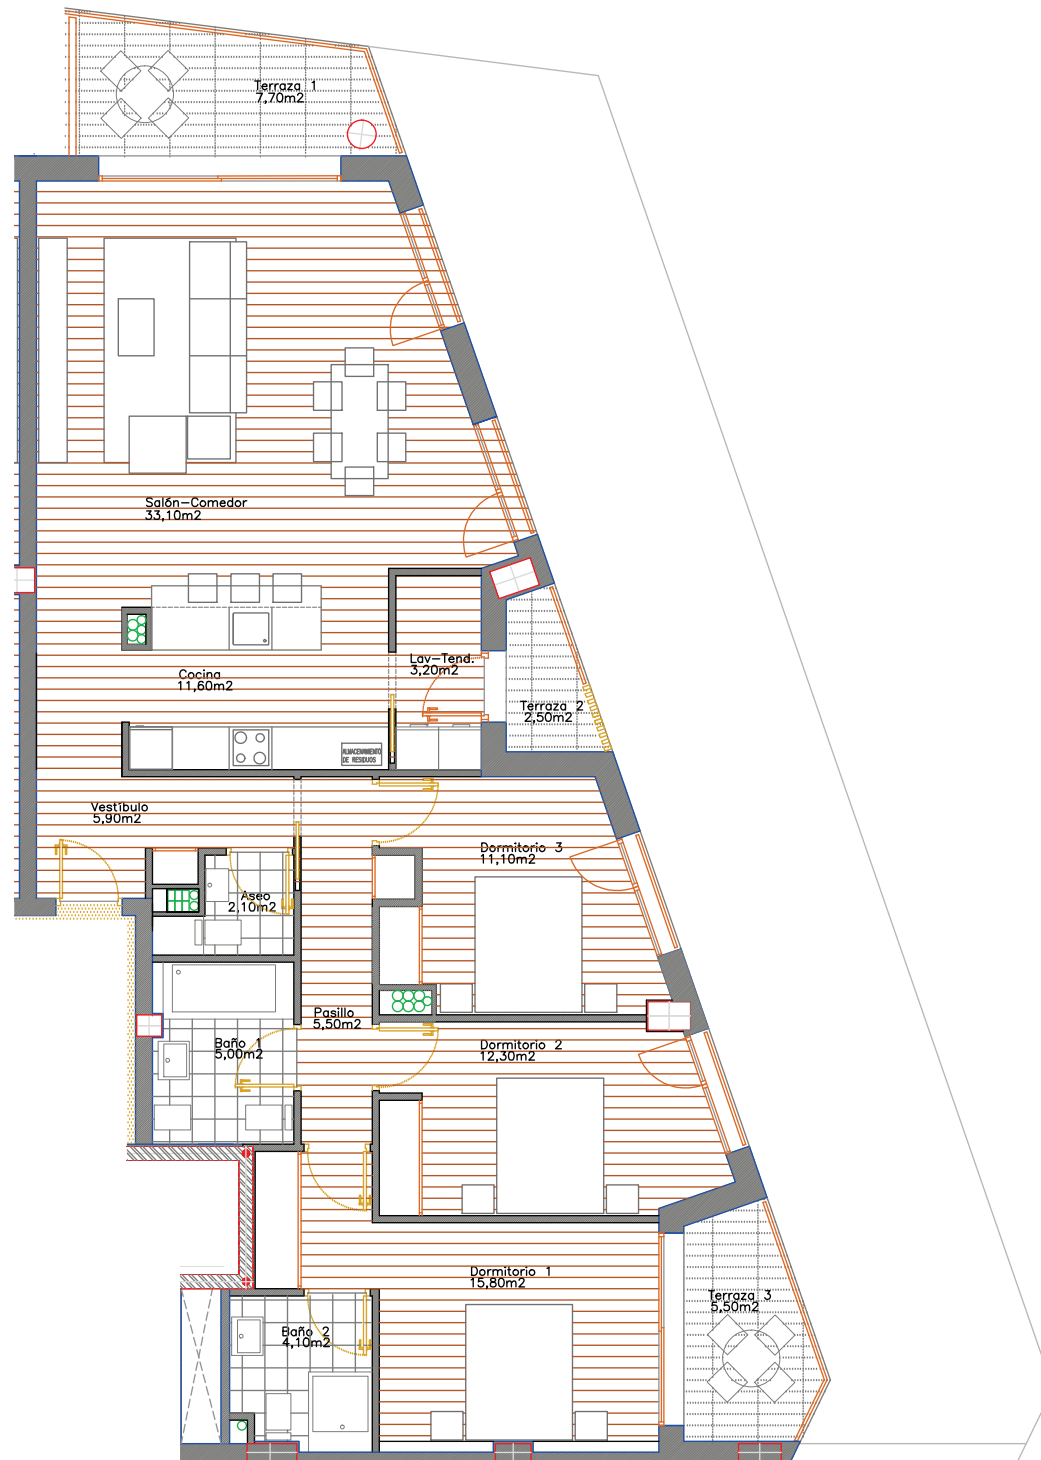

0 1 2 3 4m

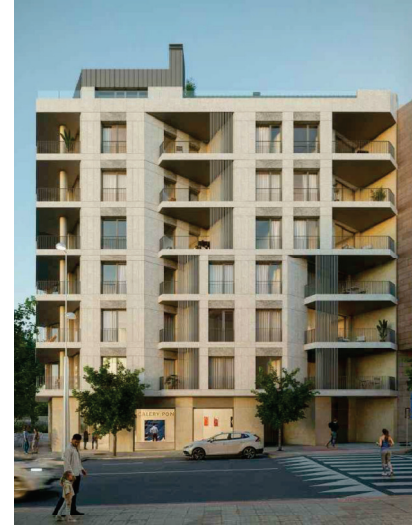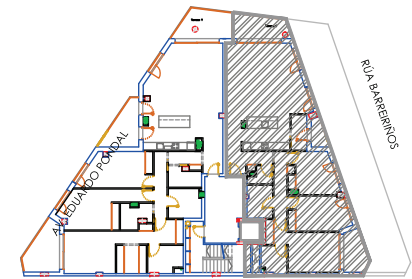

CUADRO DE SUPERFICIES VIVIENDA 4ºB	
ELEMENTO	S. ÚTIL - m²
Vestibulo	5,90
Cocina	11,60
Lavadero - Tendedero	3,20
Salón - Comedor	33,10
Aseo	2,10
Pasillo	5,50
Baño 1	5,00
Baño 2	4,10
Dormitorio 1	15,80
Dormitorio 2	12,30
Dormitorio 3	11,10
Terraza 1	7,70
Terraza 2	2,50
Terraza 3	5,50
SUP. TOTAL ÚTIL	
125,40	
SUP. TOTAL CONSTRUIDA	
144,90	

EDIFICIO DE 17 VIVIENDAS

Unidad de Actuación Nº18 (Manzana F 3 y4) PONTEVEDRA

VIVIENDA 4º B
e:1/75

PROMOTOR: CONSTRUCUATRO S.A.
CIF: A-36142065

Rúa Andrés Muruais nº1,1º, 36001 Pontevedra
info@construcuatro.com www.construcuatro.com

CONSTRUCUATRO S.A. se reserva el derecho de introducir en el Proyecto modificaciones no esenciales de acuerdo con el Arquitecto de la obra y que fuesen motivadas por cuestiones técnicas, jurídicas o comerciales, siempre que ello no afecte a la distribución y calidad de las viviendas. ©